



NÚCLEO URBANO DE VILALENGUA

ÁREA DE ACTUACIÓN

PROYECTO DE EJECUCIÓN
/// RENOVACIÓN VESTUARIOS Y PLAYAS DE
PISCINAS MUNICIPALES ///

EMPLAZAMIENTO
 CALLE SANTA LUCÍA
 50216 VILALENGUA (ZARAGOZA)

PROMOTOR
 AYUNTAMIENTO DE VILALENGUA

ARQUITECTO
 XXXXXXXXX



conzept
 ARQUITECTURA | INGENIERÍA | URBANISMO
 www.conzept.es
 +34 876 287 782
 C/Sanclemente 3, 1º. Oficina 3
 50001 Zaragoza

DESCRIPCIÓN:
INFORMACIÓN BÁSICA:
 EMPLAZAMIENTO
 ESCALA: SE


Nº PLANO:
B01
 REVISIÓN: RO

LEYENDA

-  PUNTO DE ESTACIÓN
-  EDIFICACIÓN
-  POSTE DE MADERA
-  BORDILLO
-  VALLA
-  ESCALERAS ENTRADA
-  REGISTRO SANEAMIENTO
-  SUMIDERO
-  FAROLA
-  REGISTRO ALUMBRADO
-  ACOMETIDA AGUA
-  ÁRBOL
-  BANCO
-  BAJANTE
-  TAPA

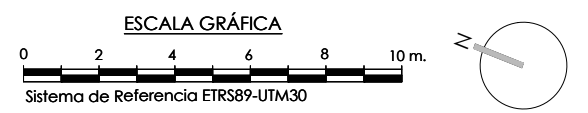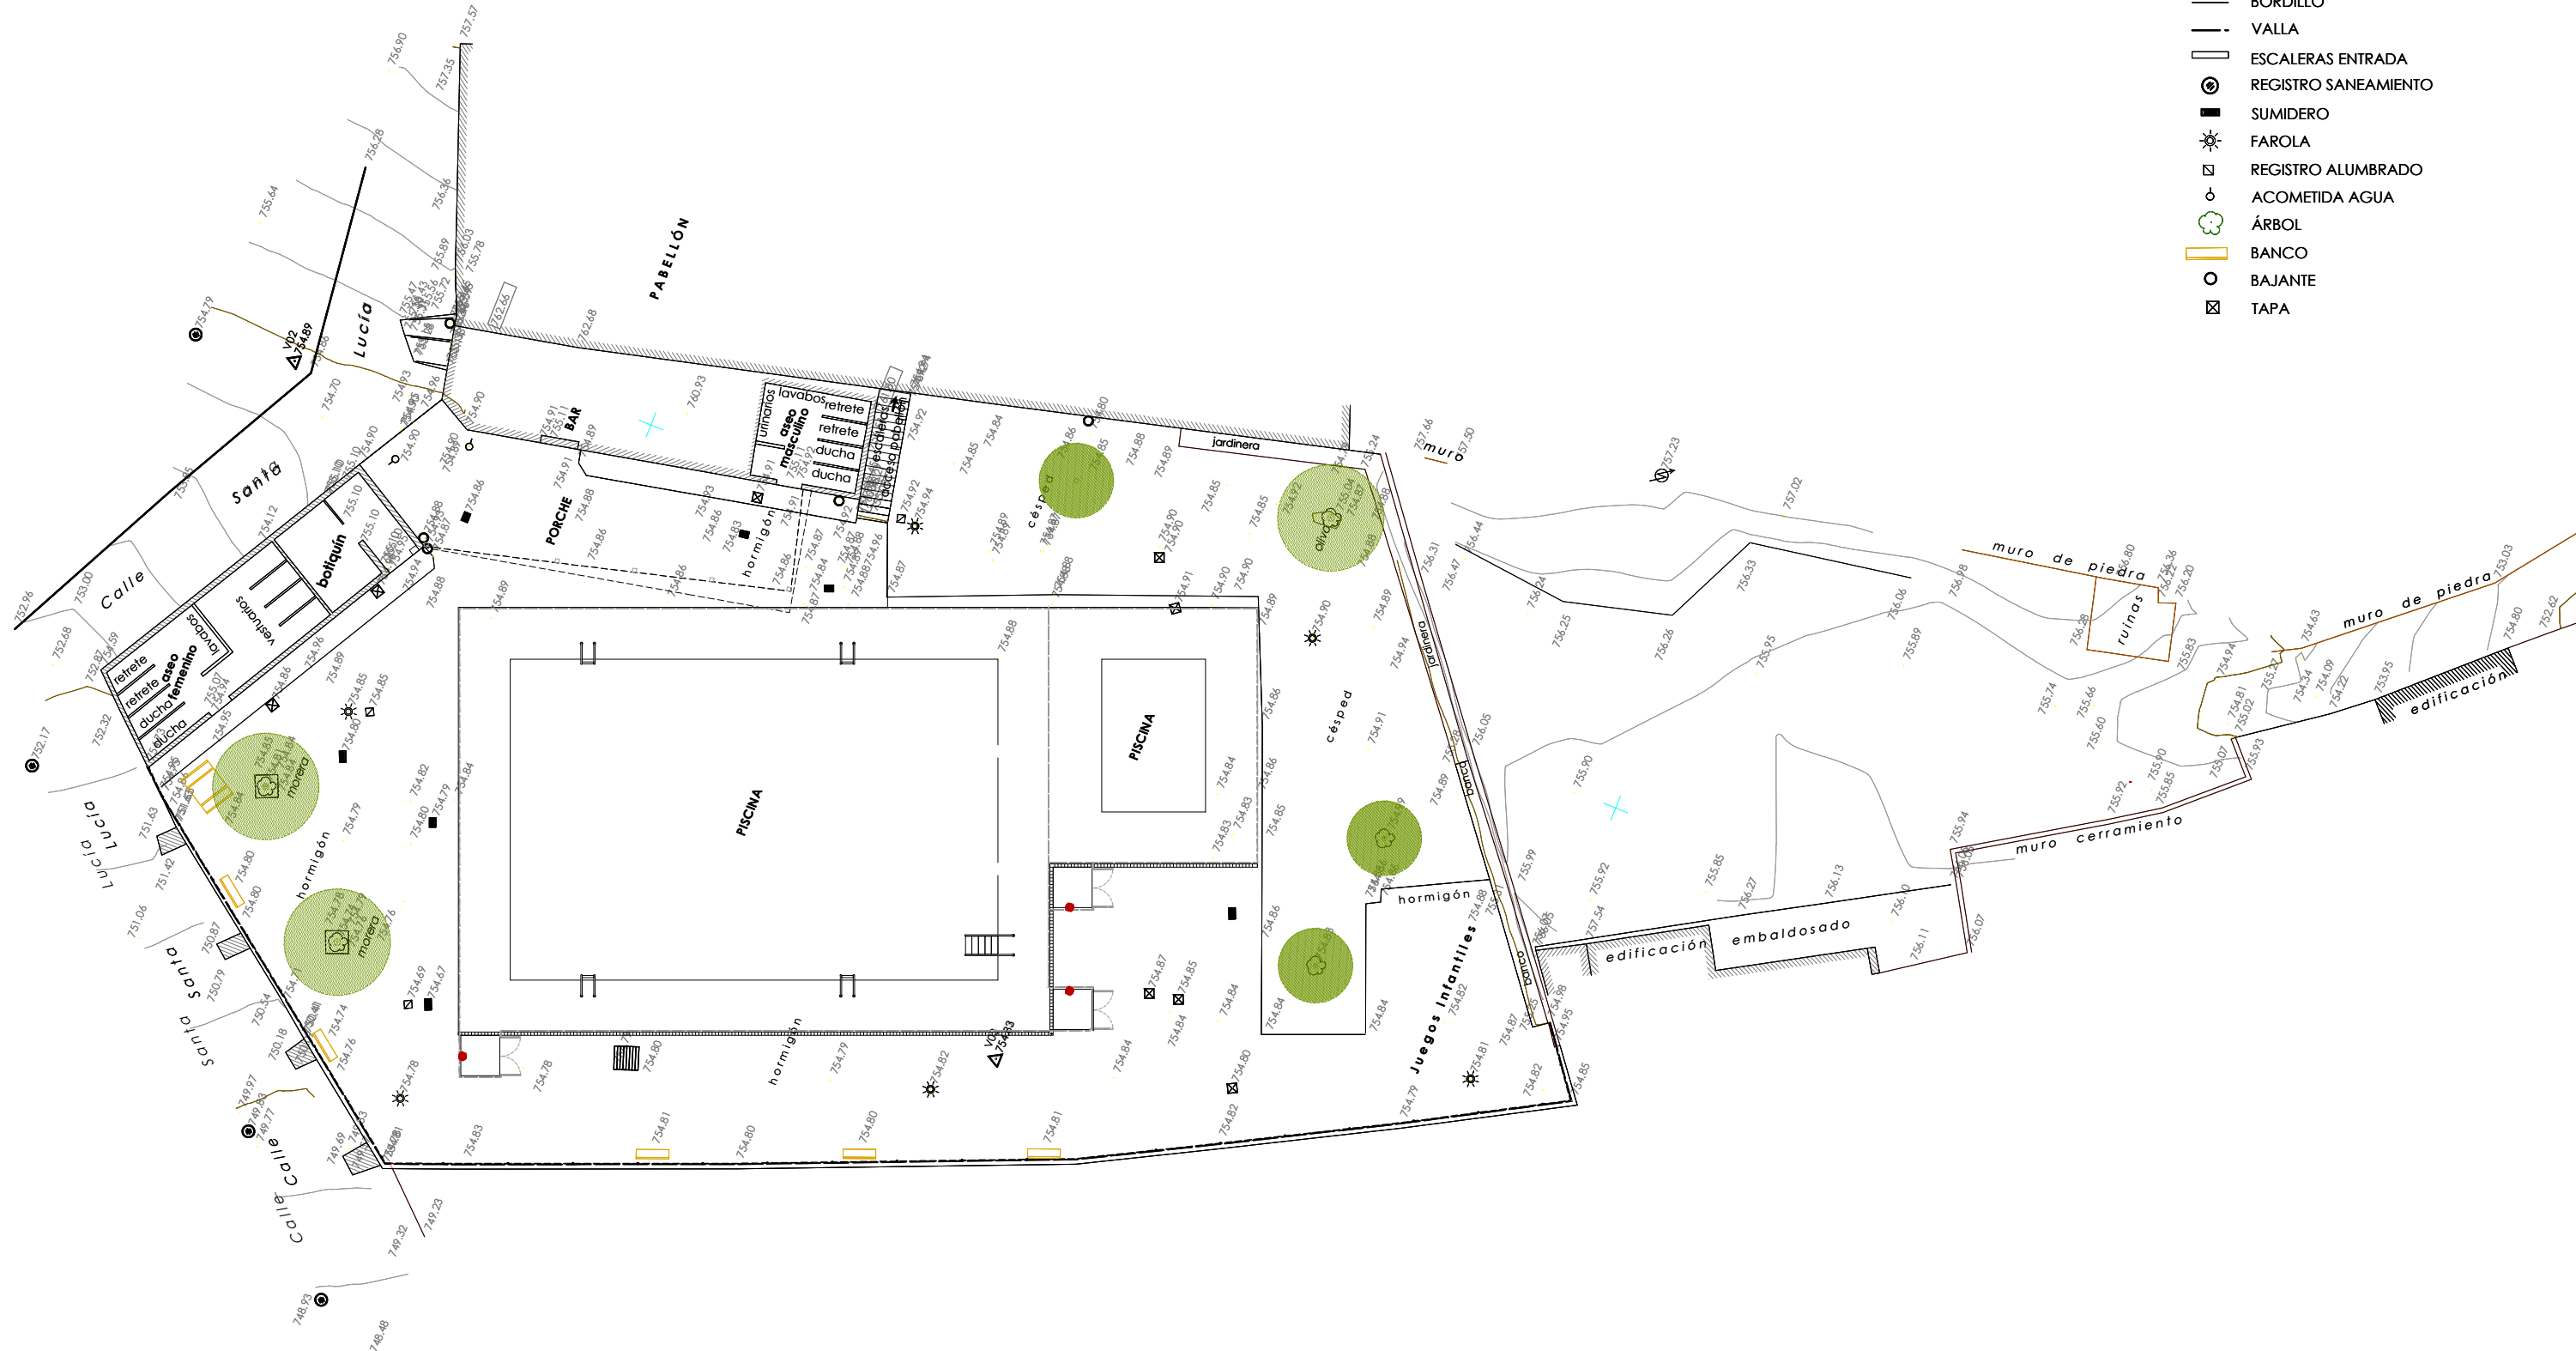


<p>PROYECTO DE EJECUCIÓN /// RENOVACIÓN VESTUARIOS Y PLAYAS DE PISCINAS MUNICIPALES ///</p>	<p>EMPLAZAMIENTO CALLE SANTA LUCÍA 50216 VILLENLUGA (ZARAGOZA)</p>	<p>ARQUITECTO XXXXXXXXX</p>	 <p>www.conzept.es +34 876 287 782 C/Sanclemente 3, 1º. Oficina 3 50001 Zaragoza</p>	<p>DESCRIPCIÓN: INFORMACIÓN BÁSICA: LEVANTAMIENTO TOPOGRÁFICO. ESTADO ALCTUAL ESCALA: 1/250</p>	<p>Nº PLANO: B02</p>
	<p>PROMOTOR AYUNTAMIENTO DE VILLENLUGA</p>	<p>FECHA: SEPTIEMBRE 2021</p>		<p>CÓDIGO PROYECTO: 2021-12</p>	<p>REVISIÓN: RO</p>

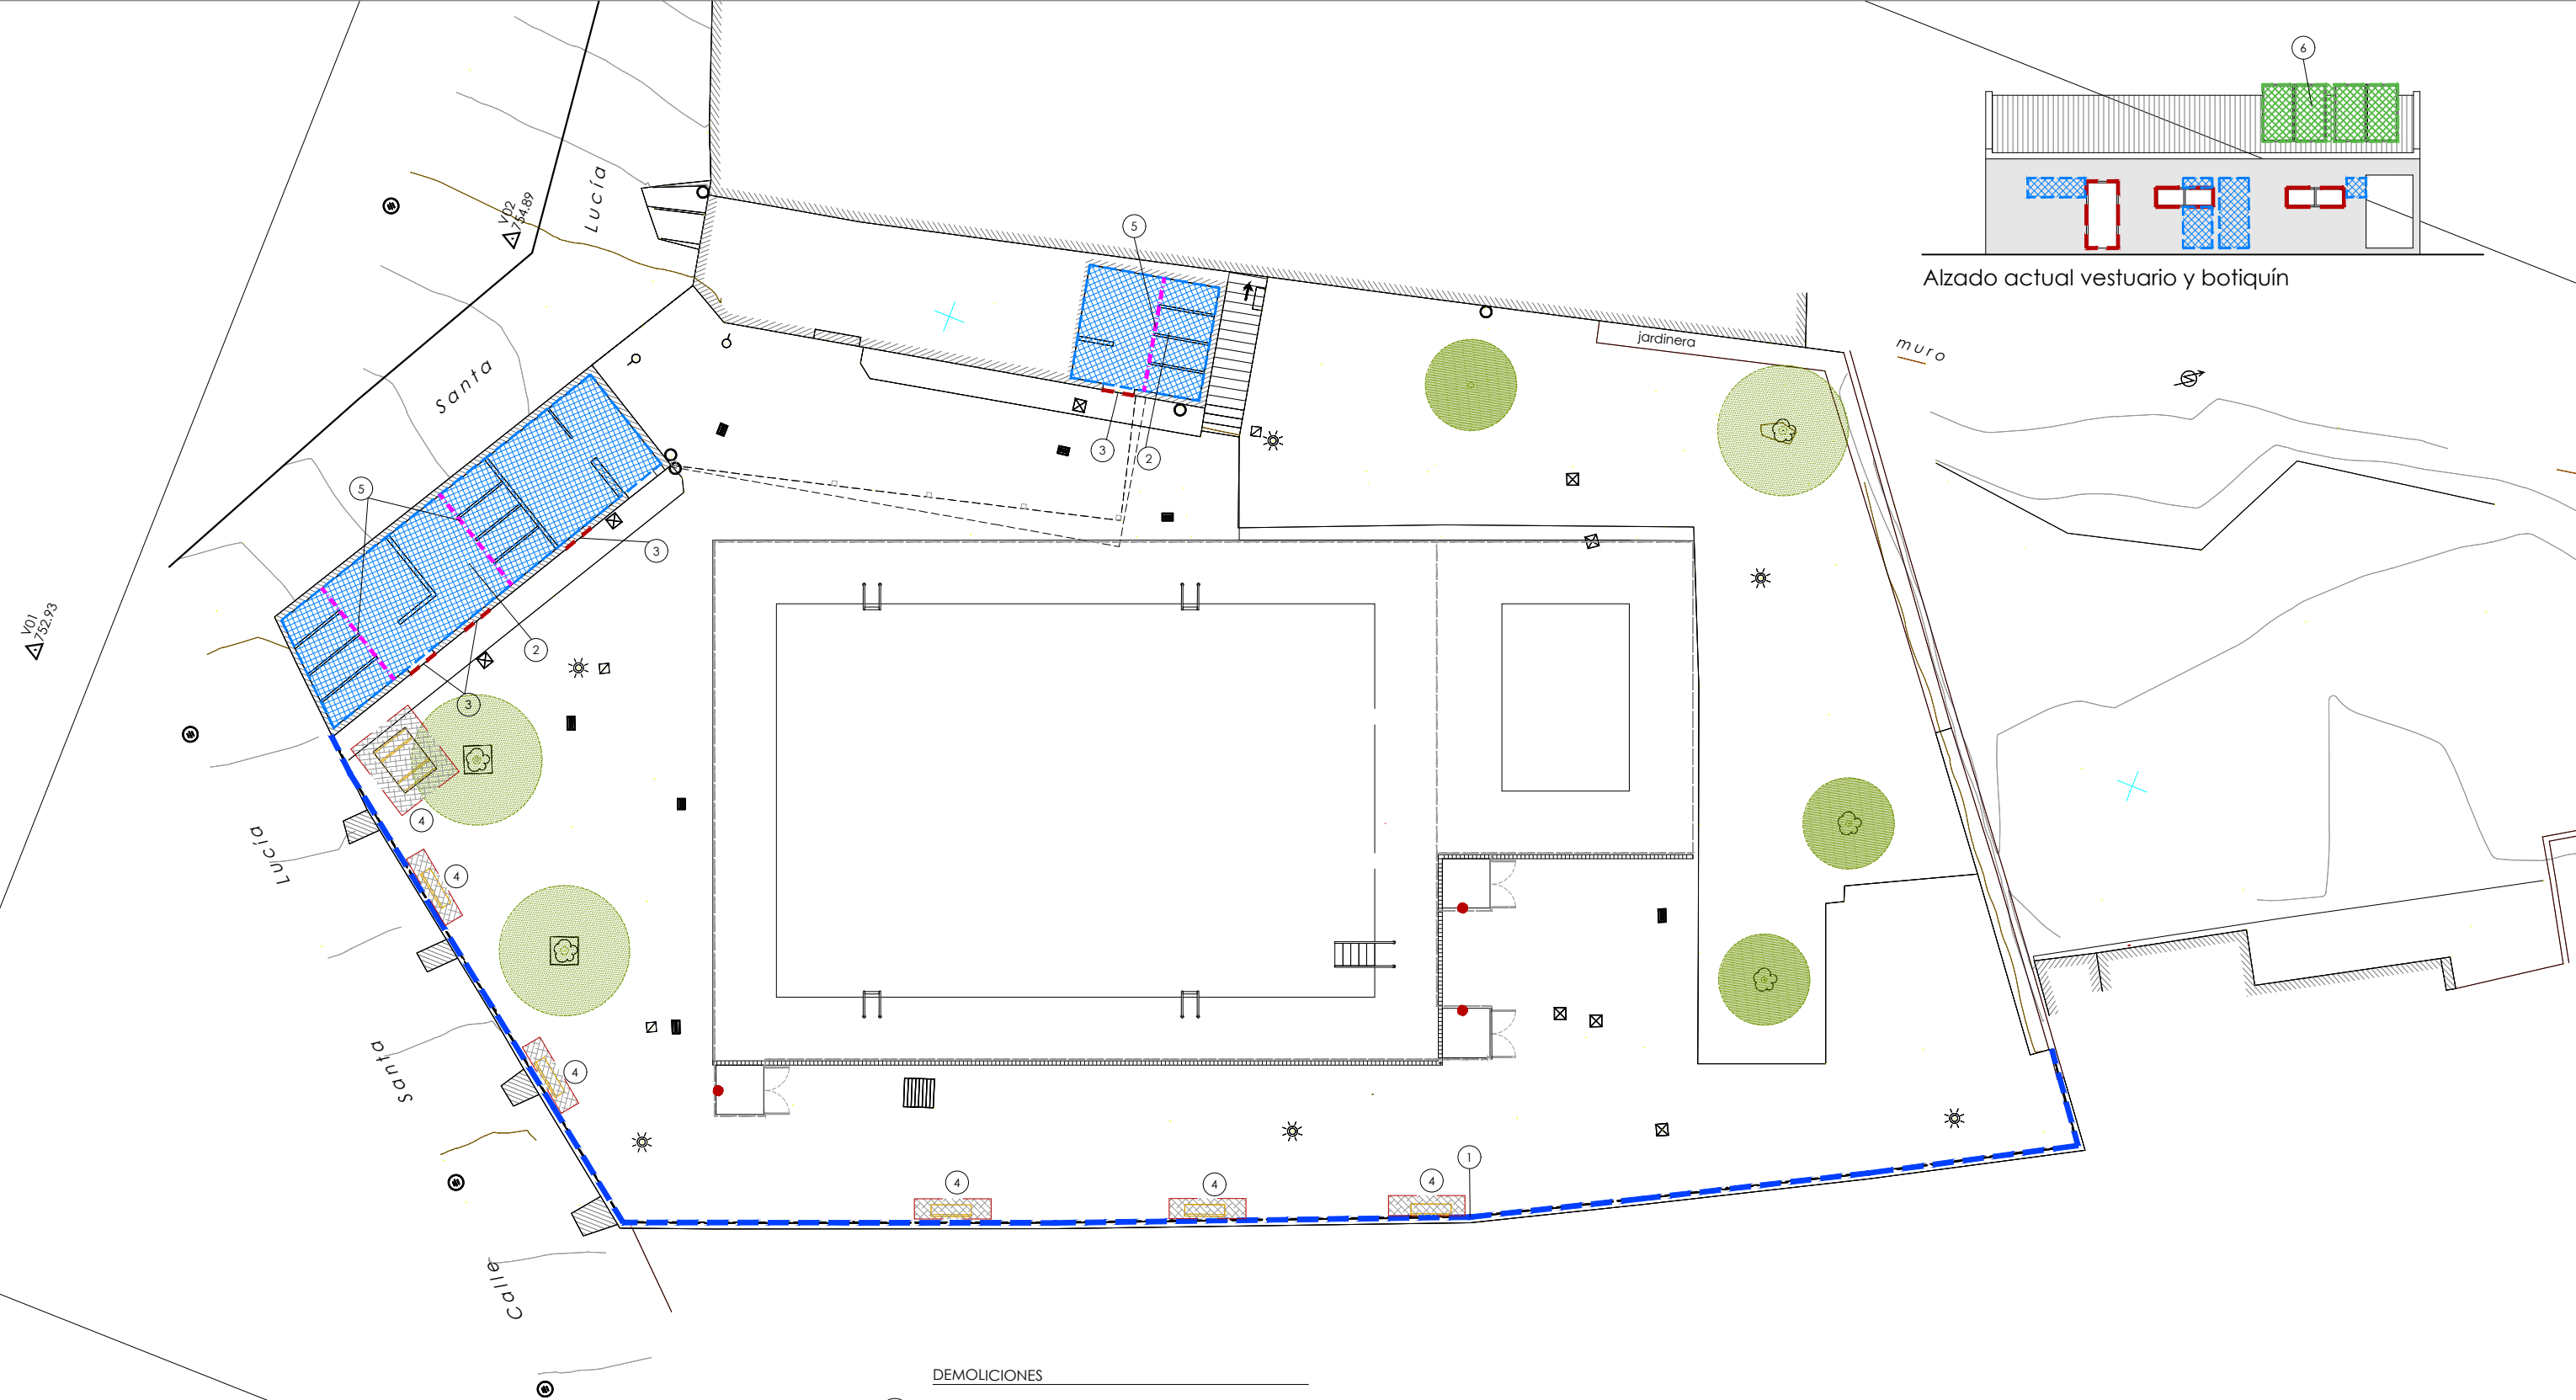

DEMOLICIONES

- ① RETIRADA VALLADO EXISTENTE
- ② LEVANTADO DE SANITARIOS Y DUCHAS, DEMOLICIÓN DE TABIQUERÍAS, SOLADOS Y FALSOS TECHOS
- ③ LEVANTADO CON RECUPERACIÓN DE CARPINTERÍAS
- ④ RETIRADA Y ACOPIO DE BANCOS Y MESAS EXISTENTES
- ⑤ RETIRADA Y ACOPIO DE PUERTAS FENOLICAS EXISTENTES PARA SU POSTERIOR REUTILIZACIÓN
- ⑥ RETIRADA DE PANELES SOLARES

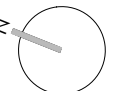

PROYECTO DE EJECUCIÓN
/// RENOVACIÓN VESTUARIOS Y PLAYAS DE PISCINAS MUNICIPALES ///

FECHA: SEPTIEMBRE 2021 CÓDIGO PROYECTO: 2021-12

EMPLAZAMIENTO
 CALLE SANTA LUCÍA
 50216 VILLENLUGA (ZARAGOZA)

PROMOTOR
 AYUNTAMIENTO DE VILLENLUGA

ARQUITECTO
 XXXXXXXXX


conzept
 ARQUITECTURA | INGENIERÍA | URBANISMO

www.conzept.es
 +34 876 287 782
 C/Sanclemente 3, 1º. Oficina 3
 50001 Zaragoza


DESCRIPCIÓN:
INFORMACIÓN BÁSICA:
 ESTADO ACTUAL: DEMOLICIONES
 ESCALA: 1/200

Nº PLANO:
B03

REVISIÓN: RO

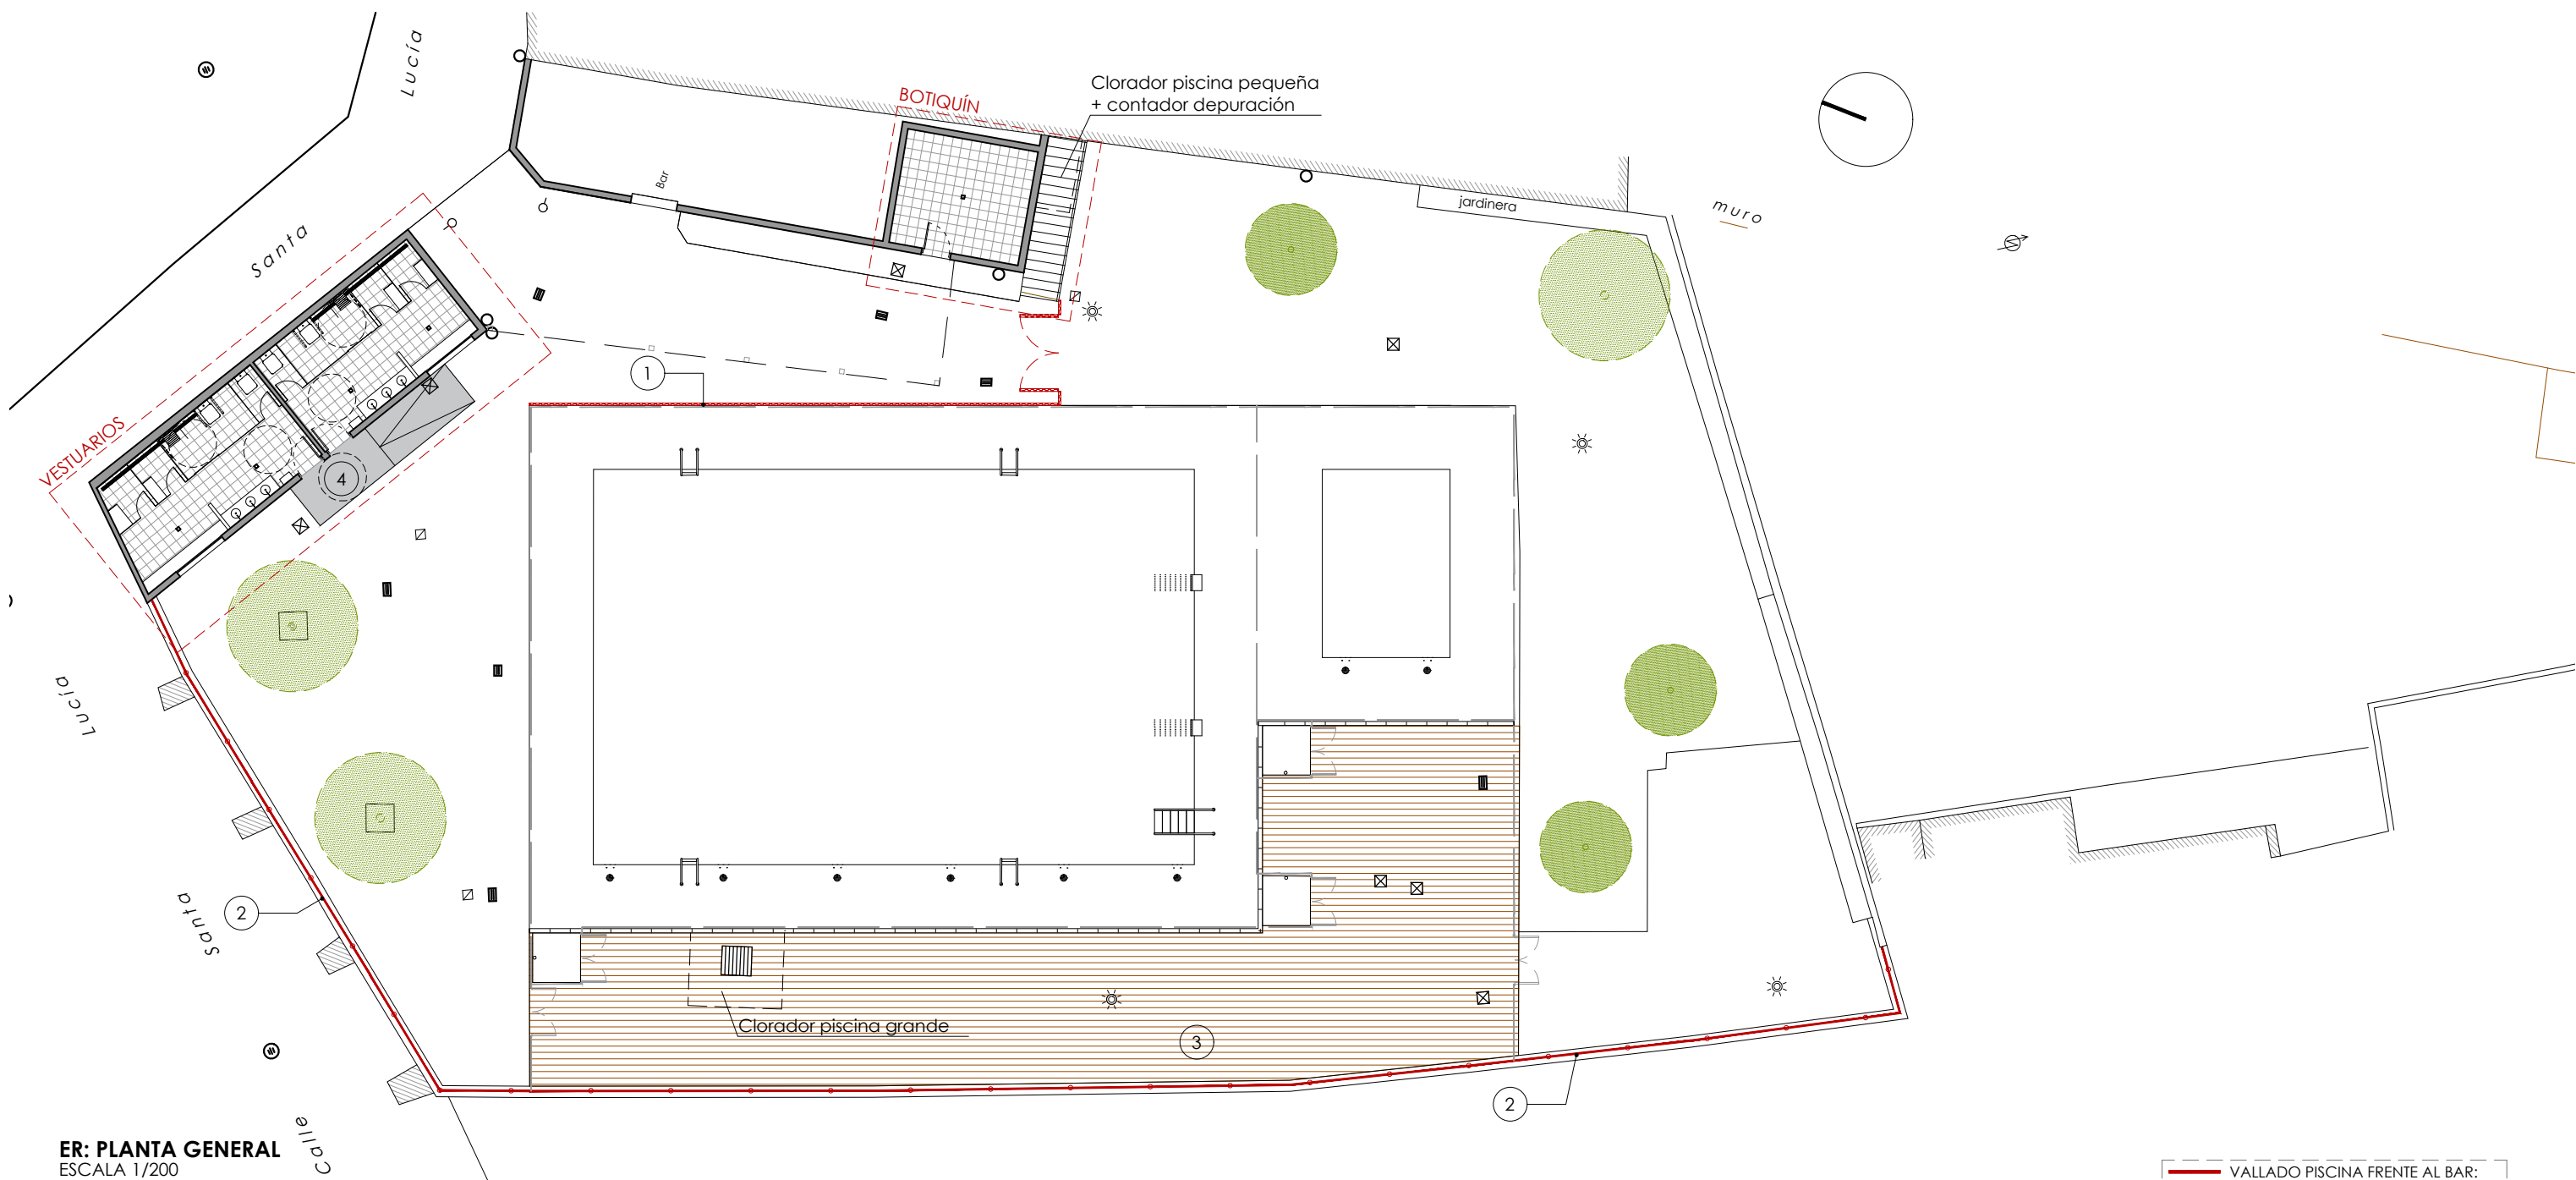


ER: PLANTA GENERAL
ESCALA 1/200

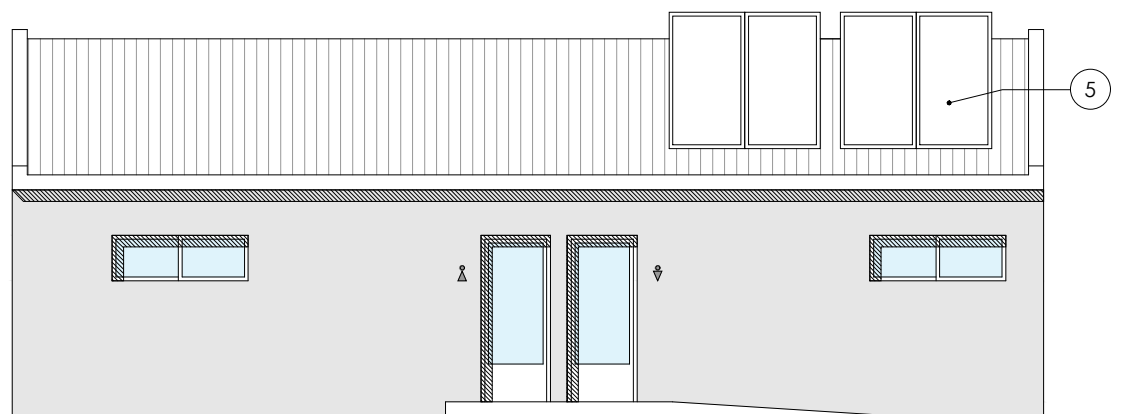

ER: ALZADO VESTUARIOS
ESCALA 1/200

- 1 VALLADO PISCINA FRENTE AL BAR:
TUBOS DE 80x20x1.5 EN VERTICAL
CADA 1 cm Y BASTIDOR PERIMETRAL
DEL MISMO TUBO DE 1,80 m DE
ALTURA, PUERTA INTEGRADA
- 2 VALLA FRENTE PLAYA PISCINA: TUBO
ACERO MACIZO Ø8 mm CADA 10
cm, BASTIDOR PERIMETRAL TUBO
80x20x1.5 mm
- 3 PAVIMENTO DE TARIMA DE MADERA
TECNOLÓGICA
- 4 FORMACIÓN DE RAMPA Y
DESCANSILLO CON SOLERA DE
HORMIGÓN ARMADO, ACABADO
FRATASADO.
- 5 COLOCACIÓN DE NUEVOS PANELES
SOLARES


<p>PROYECTO DE EJECUCIÓN /// RENOVACIÓN VESTUARIOS Y PLAYAS DE PISCINAS MUNICIPALES ///</p>	<p>EMPLAZAMIENTO CALLE SANTA LUCÍA 50216 VILLALENGUA (ZARAGOZA)</p>	<p>ARQUITECTO XXXXXXXXXX</p>	<p>conzept ARQUITECTURA INGENIERÍA URBANISMO</p> <p><small>www.conzept.es +34 876 287 782 C/Sanclemente 3, 1º. Oficina 3 50001 Zaragoza</small></p>	<p>DESCRIPCIÓN: ESTADO REFORMADO: PLANTA GENERAL Y ALZADO VESTUARIOS ESCALA: 1/200</p>	<p>Nº PLANO: ER01 REVISIÓN: RO</p>
<p>FECHA: SEPTIEMBRE 2021</p>	<p>PROMOTOR AYUNTAMIENTO DE VILLALENGUA</p>	<p>CÓDIGO PROYECTO: 2021-12</p>			

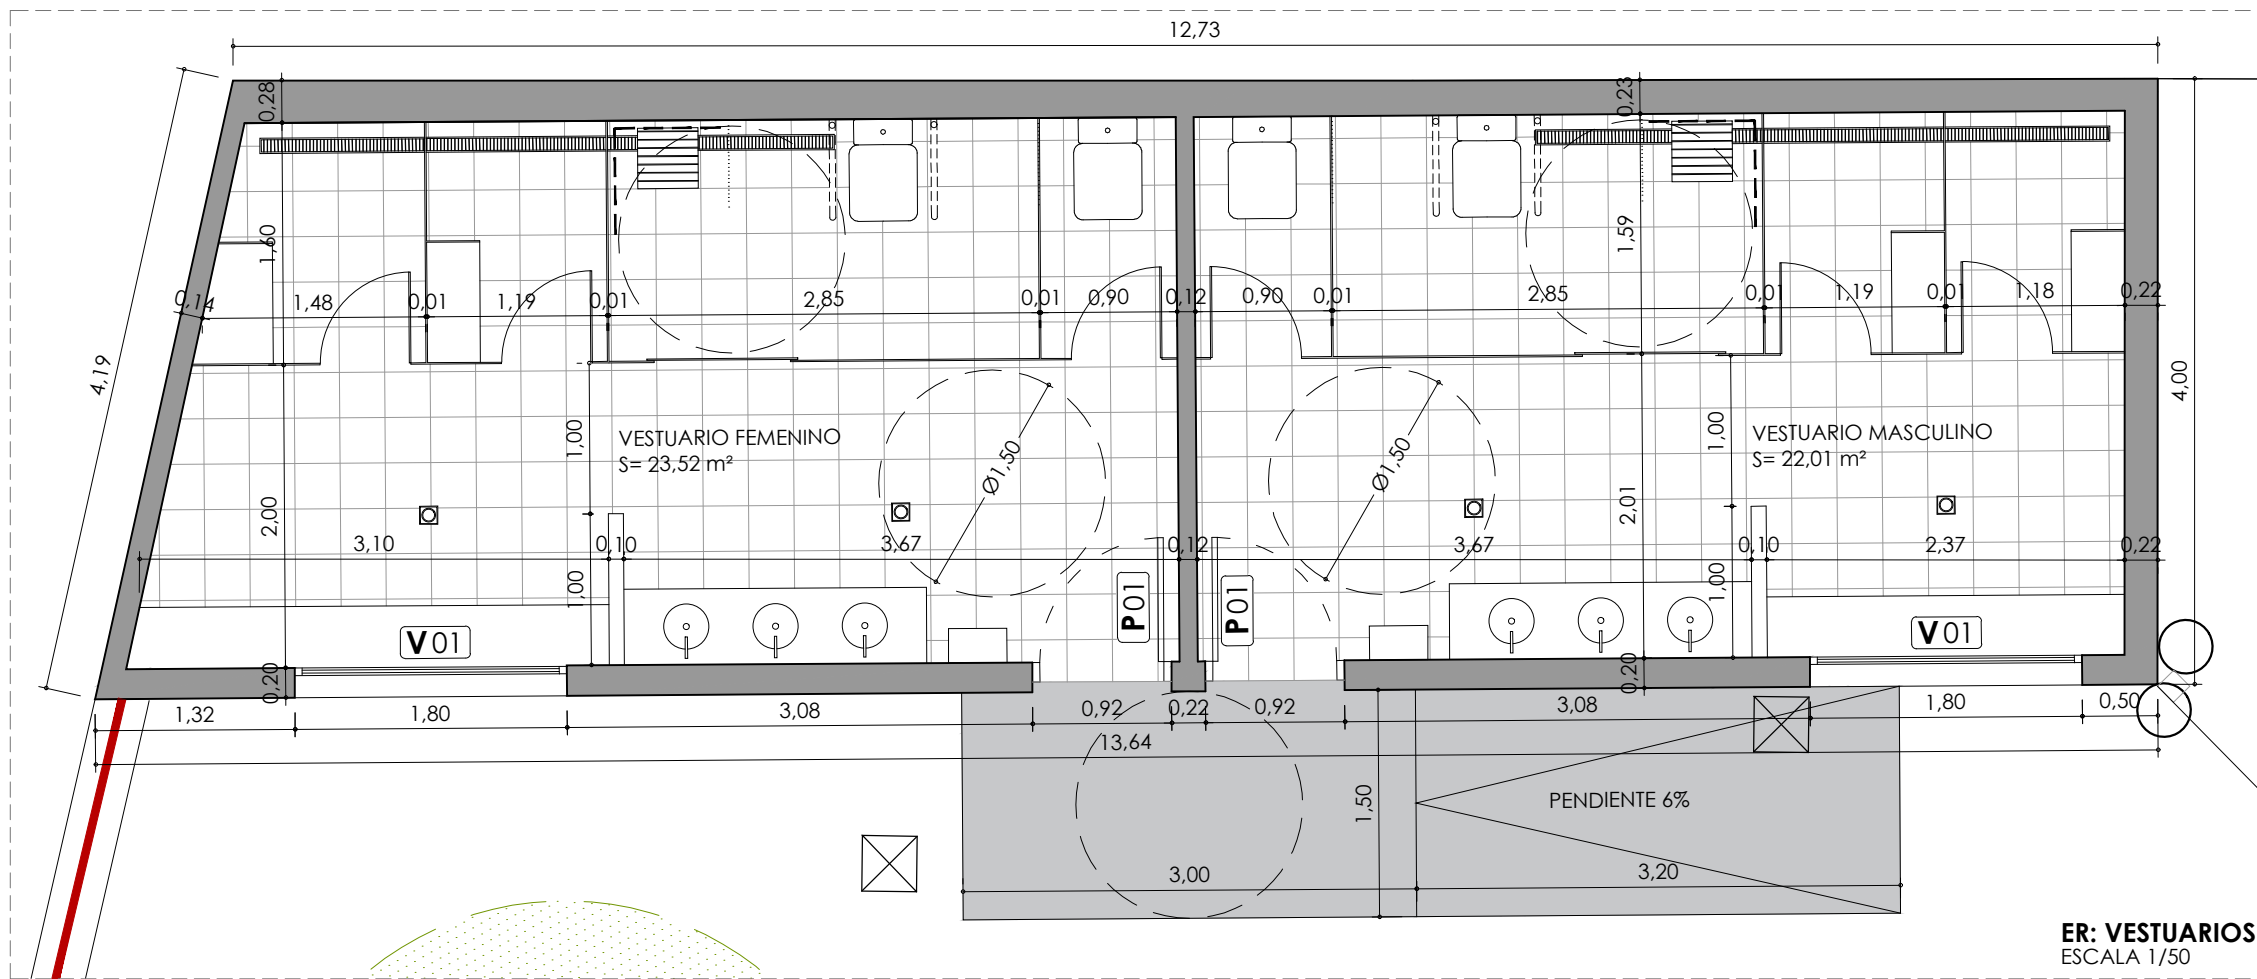


ER: VESTUARIOS
ESCALA 1/50

SUPERFICIE ÚTIL ACTUACIÓN:	
BOTIQUÍN	14,80 m².
Botiquín:	14,80 m².
VESTUARIOS:	45,53 m².
Vestuario femenino:	23,52 m².
Vestuario masculino:	22,01 m².

SUPERFICIE CONSTRUIDA ACTUACIÓN:	
S. CONTRUIDA TOTAL:	71,45 m².
BOTIQUÍN	18,11 m².
VESTUARIOS:	53,34 m².

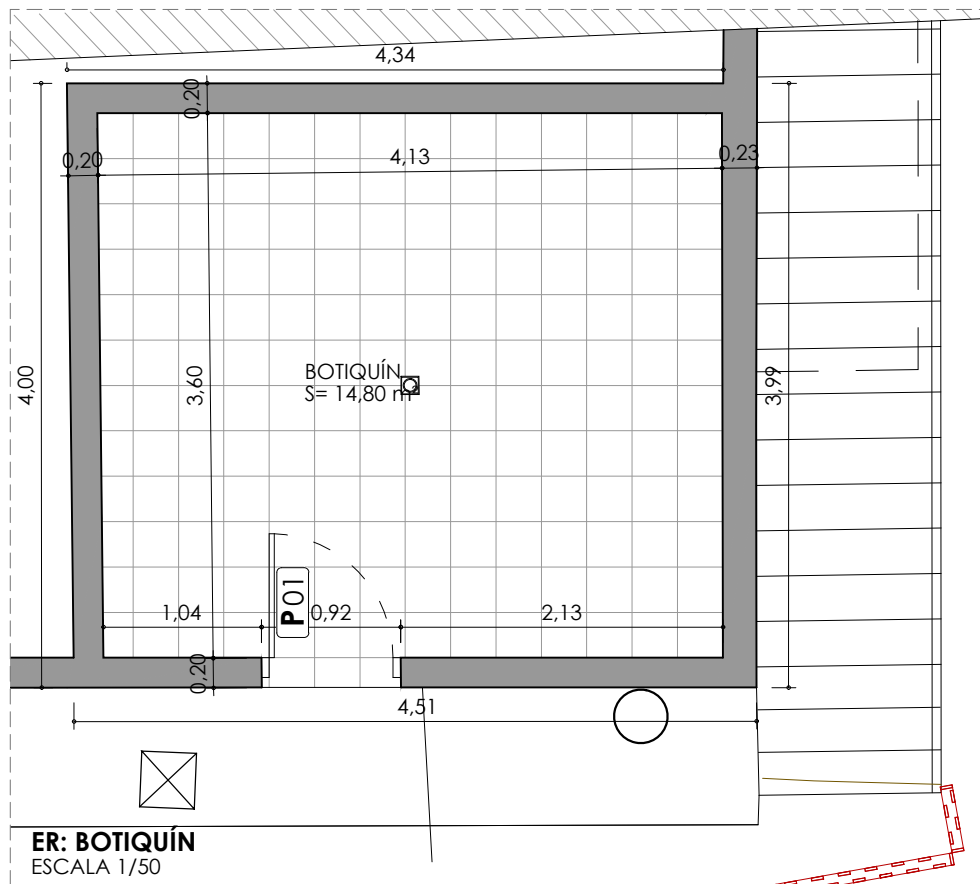

ER: BOTIQUÍN
ESCALA 1/50

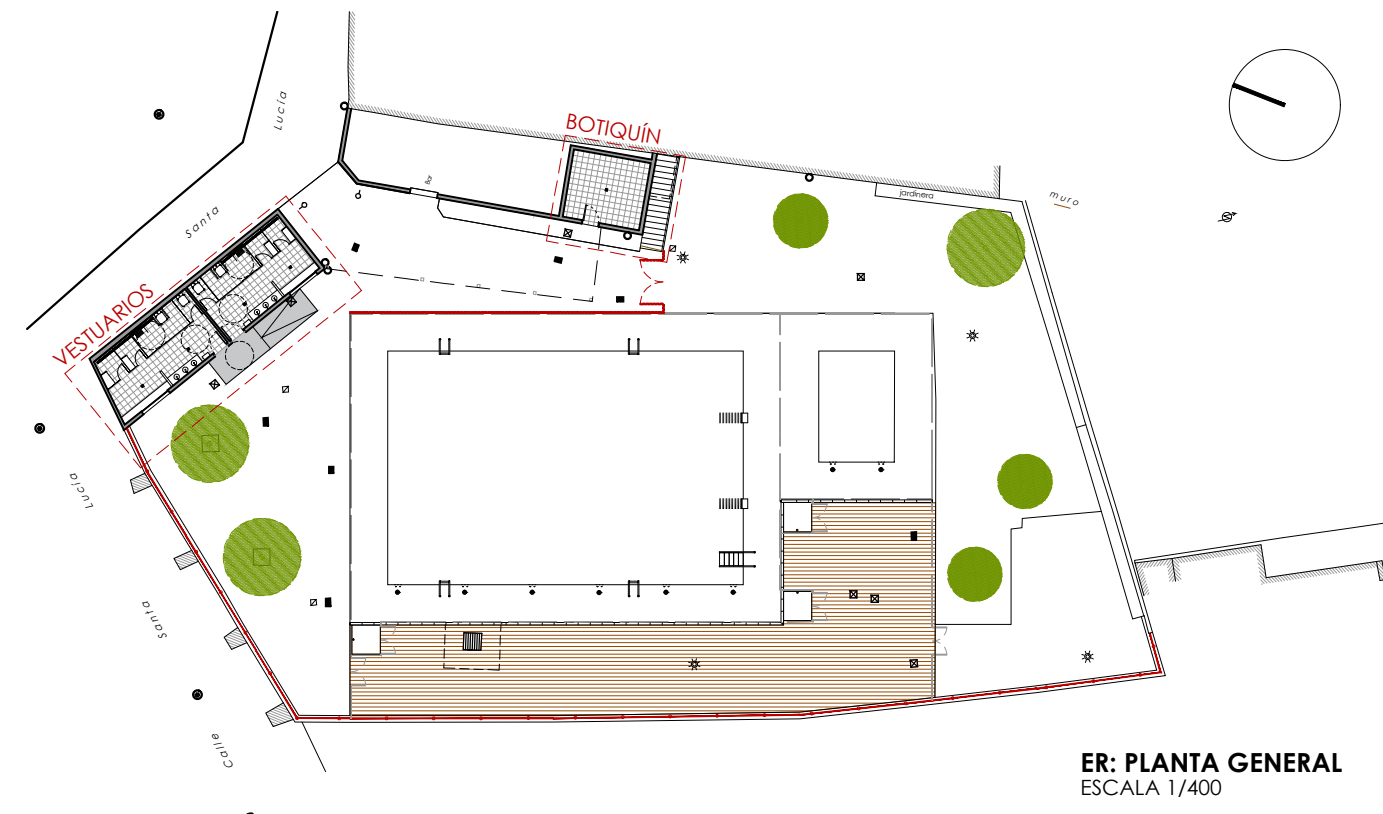

ER: PLANTA GENERAL
ESCALA 1/400

PROYECTO DE EJECUCIÓN
/// RENOVACIÓN VESTUARIOS Y PLAYAS DE
PISCINAS MUNICIPALES ///

EMPLAZAMIENTO
 CALLE SANTA LUCÍA
 50216 VILLENLUGA (ZARAGOZA)

ARQUITECTO
 XXXXXXXXX


conzept
 ARQUITECTURA | INGENIERÍA | URBANISMO

www.conzept.es
 +34 876 287 782
 C/Sanclemente 3, 1º. Oficina 3
 50001 Zaragoza


DESCRIPCIÓN:
ESTADO REFORMADO:
 PLANTA COTAS, SUPERFICIES Y REFERENCIAS
 ESCALA: 1/400 - 1/50

Nº PLANO:
ER02
 REVISIÓN: RO

PROMOTOR
 AYUNTAMIENTO DE VILLENLUGA

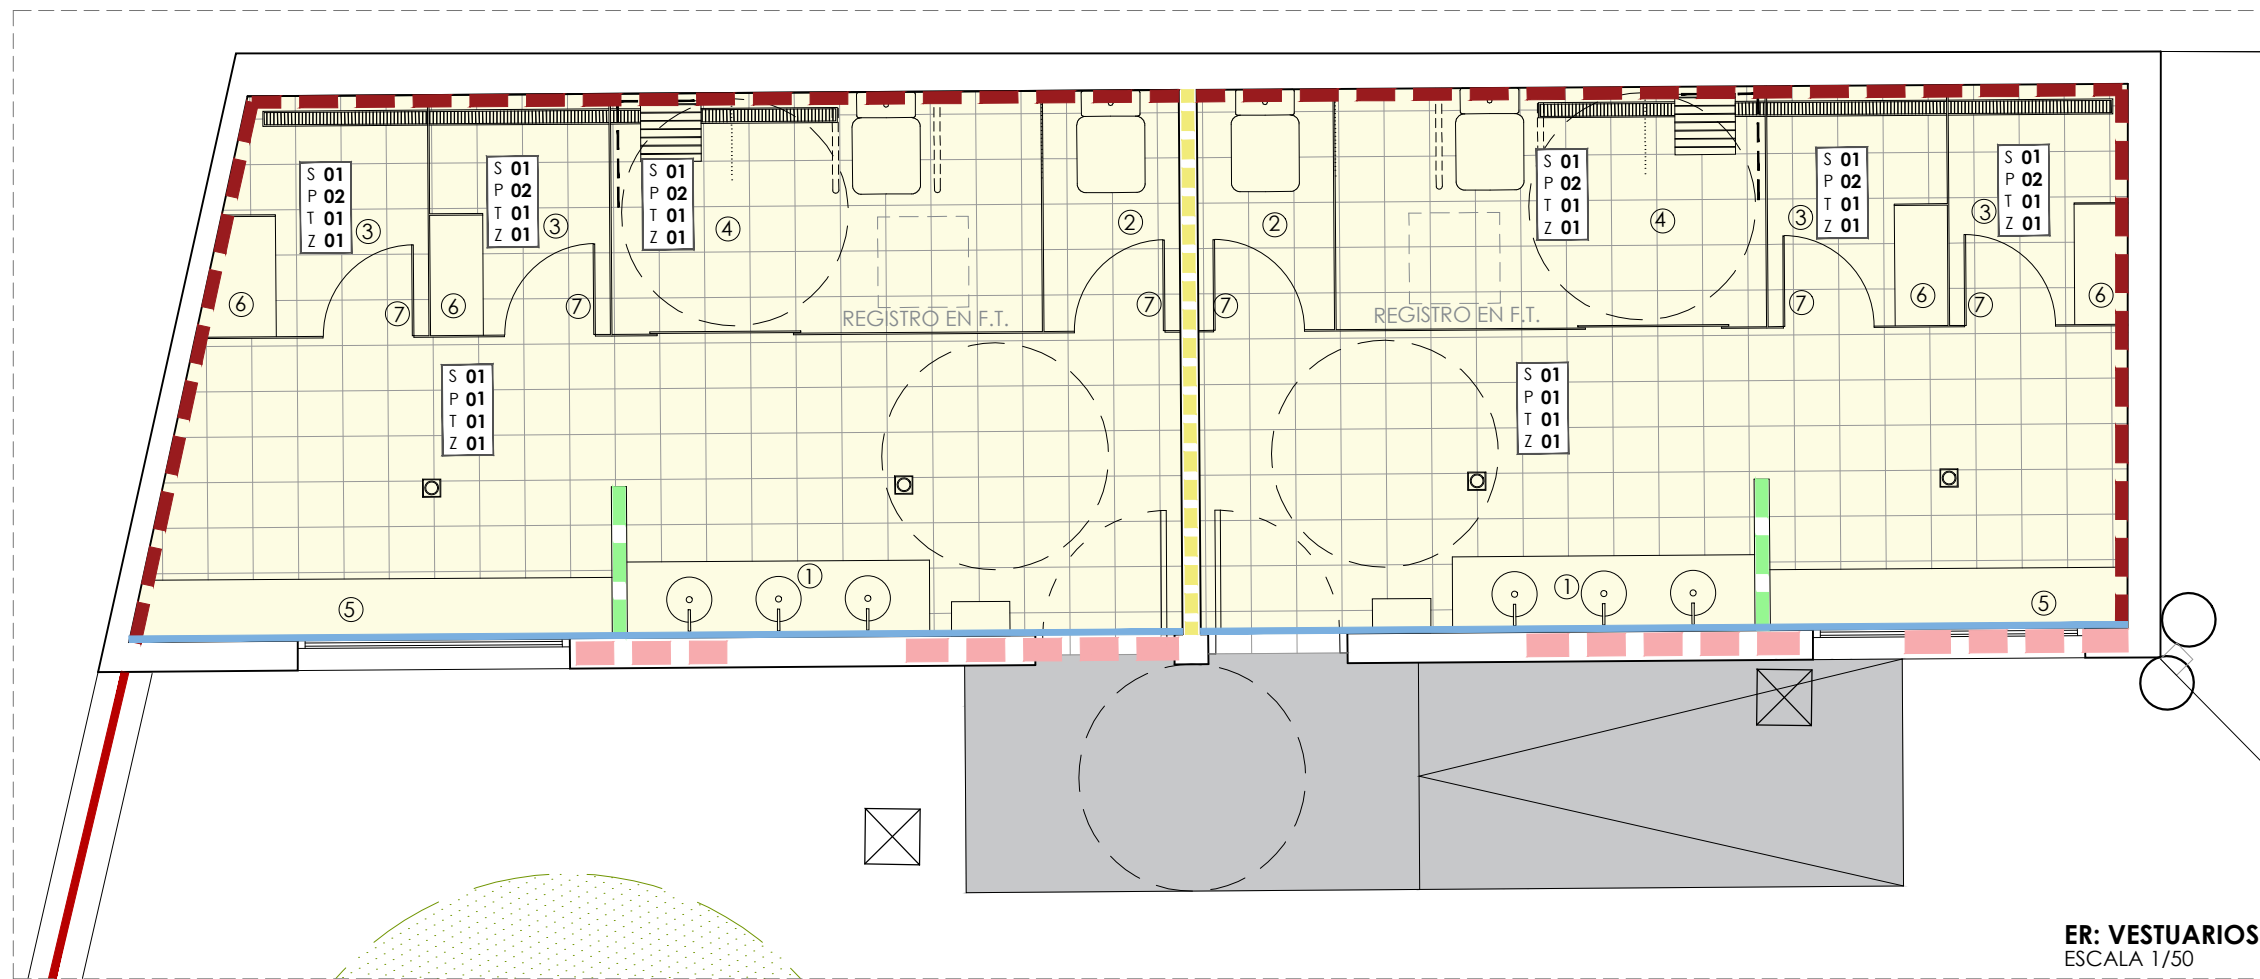

ER: VESTUARIOS
ESCALA 1/50

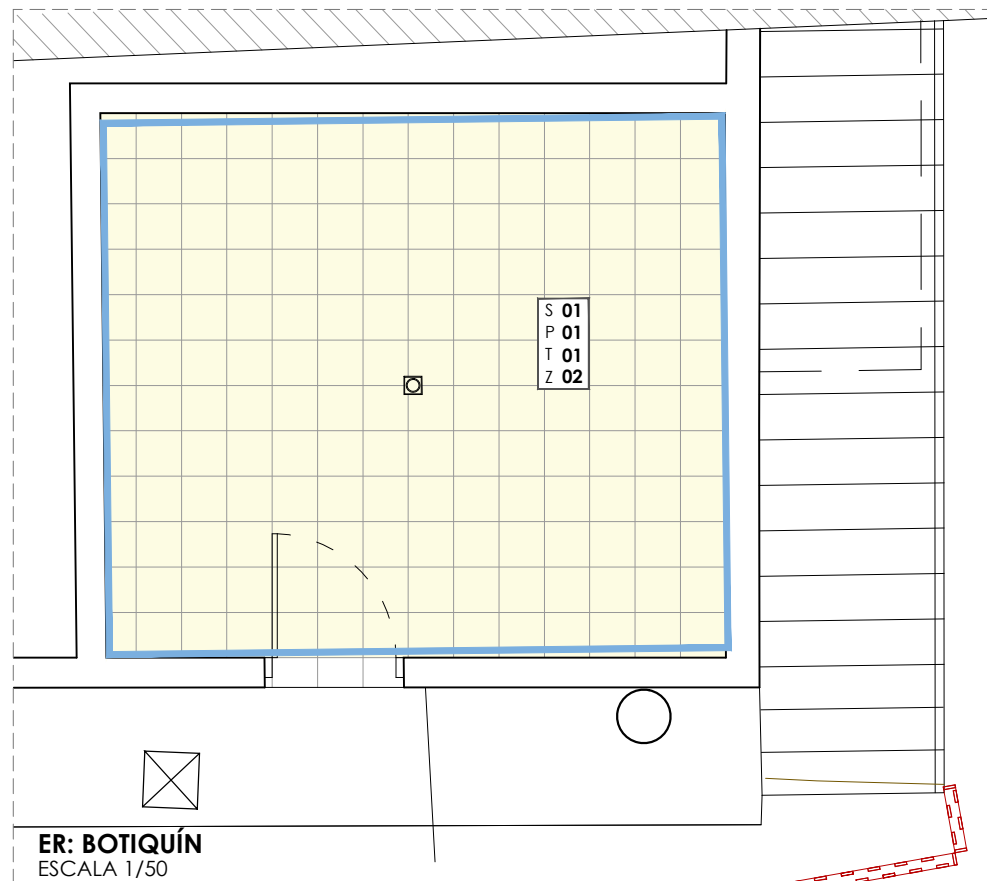

ER: BOTIQUÍN
ESCALA 1/50

ACABADOS

S SUELOS	T TECHOS
S01 BALDOSA CERÁMICA ANTIDESLIZANTE 30X30	T 01 FALSO TECHO CONTINUO DE PVL ANTI-HUMEDAD
P PARAMENTOS	Z ZÓCALOS
P 01 ENLUCIDO YESO + PINTURA PLÁSTICA LISA MATE	Z 01 FORMACIÓN DE CANTOS Y ESCOCIAS CON PIEZAS CERÁMICAS ESPECIALES
P 02 ALICATADO AZULEJO BLANCO 30X30	Z 02 RODAPIÉ 10 cm ALTURA, MISMO MATERIAL QUE EL PAVIMENTO

LISTADO DE ELEMENTOS CON PANEL FENÓLICO

1. ENCIMERA PARA LAVABOS
2. CABINAS PARA INODORO CON PUERTA ABATIBLE
3. CABINAS PARA DUCHA CON PUERTA ABATIBLE
4. CABINAS PARA DUCHA E INODORO CON PUERTA CORREDERA.
5. BANCO CORRIDO PARA VESTUARIO
6. BANCOS Y PANEL DE SEPARACIÓN EN CABINAS DE DUCHA
7. PUERTAS RECUPERADAS

	FALSO TECHO CONTINUO PVL ANTIHUMEDAD
	TABIQUE LHD 9 cm ENLUCIDO DE YESO A AMBOS LADOS ALTURA HASTA CUBIERTA
	TABIQUE LHD 9 cm ENLUCIDO DE YESO A AMBOS LADOS ALTURA H= 2.00 m.
	MURO DE TERMOARCILLA DE 19 cm, ENLUCIDO DE YESO POR EL INTERIOR Y REVOCO DE MORTERO POR EL EXTERIOR
	ENFOSCADO DE MORTERO + ALICATADO AZULEJO
	ENLUCIDO DE YESO
	FORMACIÓN DE RAMPA Y DESCANSILLO CON SOLERA DE HORMIGÓN ARMADO ACABADO FRATASADO

PROYECTO DE EJECUCIÓN
/// RENOVACIÓN VESTUARIOS Y PLAYAS DE
PISCINAS MUNICIPALES ///

EMPLAZAMIENTO
CALLE SANTA LUCÍA
50216 VILLALENGUA (ZARAGOZA)

ARQUITECTO
XXXXXXXXXX

conzept
ARQUITECTURA|INGENIERÍA|URBANISMO

www.conzept.es
+34 876 287 782
C/Sanclemente 3, 1º. Oficina 3
50001 Zaragoza




DESCRIPCIÓN:
ESTADO REFORMADO
ACABADOS
ESCALA: 1/50

Nº PLANO:
ER03
REVISIÓN: RO

REFERENCIA	V01
PAVIMENTO TERMINADO	
DESCRIPCIÓN	RECERCADO ALUMNIO HUECO VENTANA CORREDERA ALUMINIO LACADO RAL 9006 VIDRIO 4/12/6
UBICACIÓN	FACHADA PRINCIPAL VESTUARIOS
UNIDADES	2

	P01
	ABATIBLE ALUMINIO LACADO RAL 9006 VIDRIO 4+4 FIJO CON BUTIRAL TRANSLÚCIDO CERRADURA CON LLAVE
	VESTUARIOS Y BOTIQUÍN
	3

2 VALLADO PLAYAS PISCINA 66 ml.



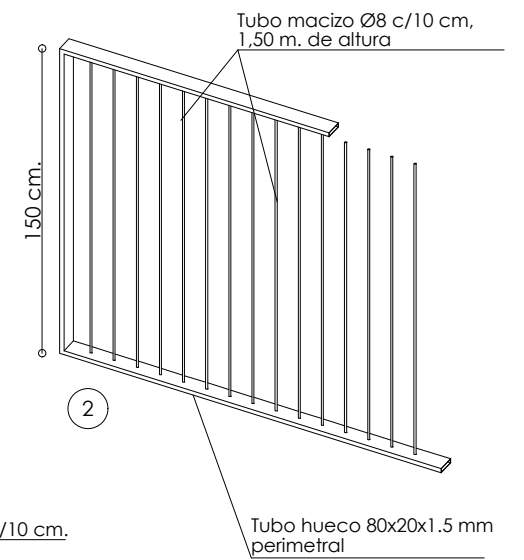
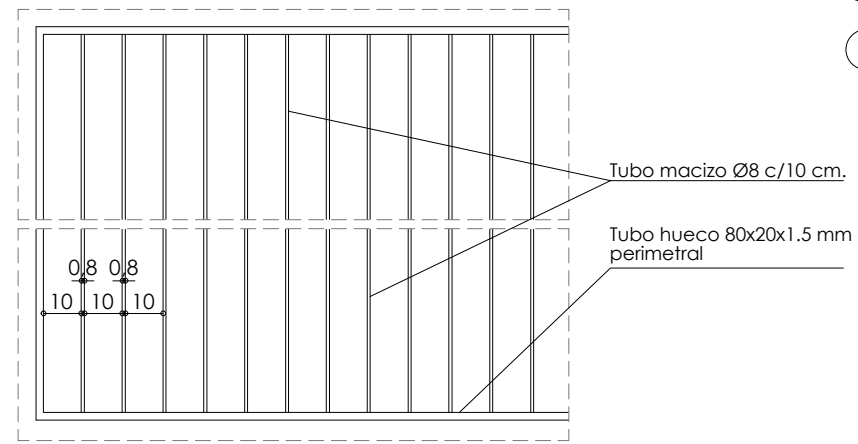
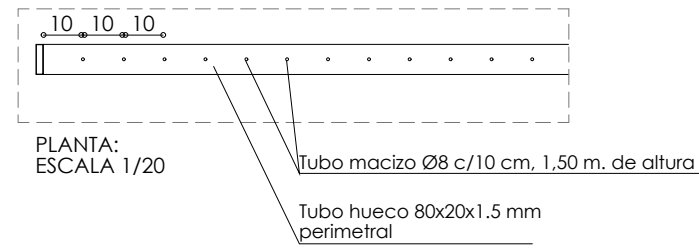


PICTOGRAMAS E:1/20


v. masculino v. femenino

altura total: 20cm
espesor: 1,5mm
material: acero lacado Ral 9006 brillo


1 VALLADO FRENTE BAR 20 ml.

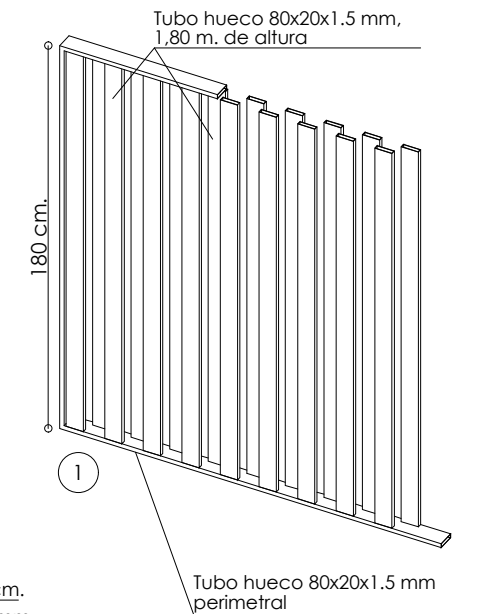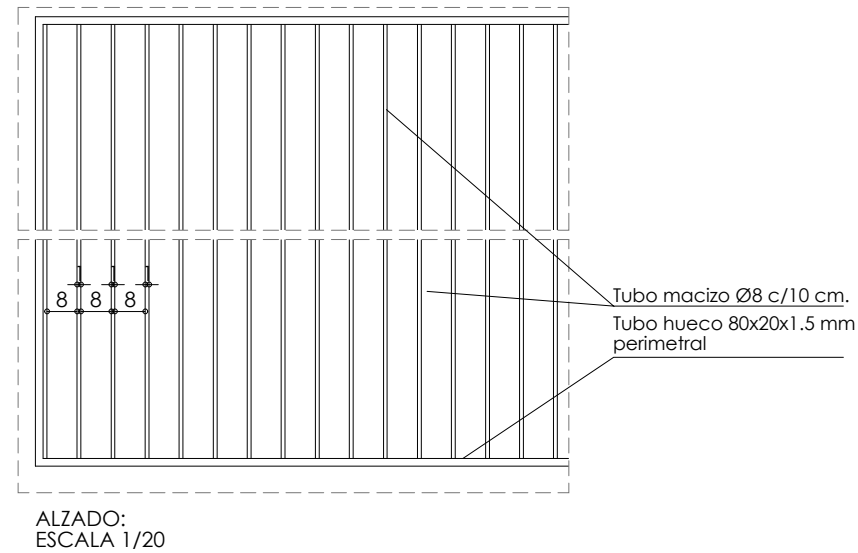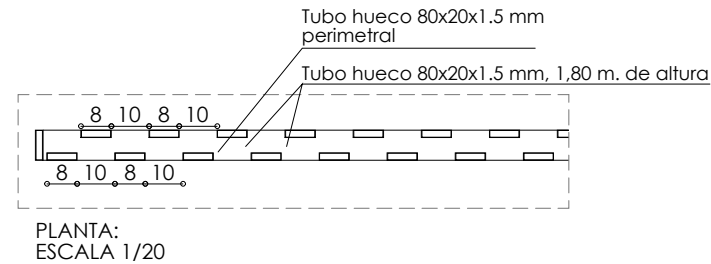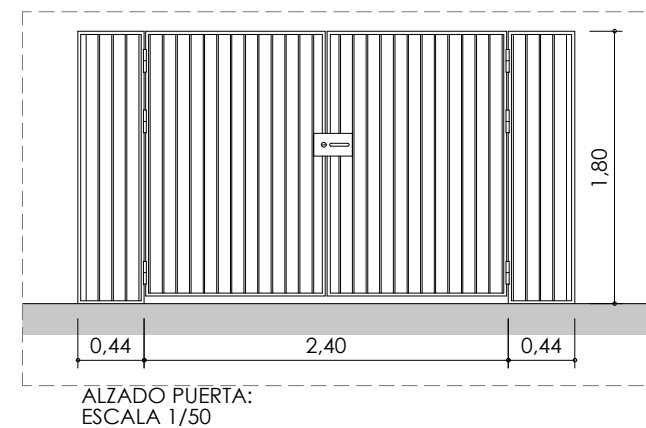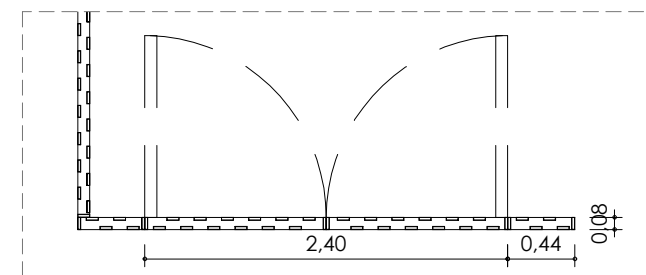


<p>PROYECTO DE EJECUCIÓN /// RENOVACIÓN VESTUARIOS Y PLAYAS DE PISCINAS MUNICIPALES ///</p>	<p>EMPLAZAMIENTO CALLE SANTA LUCÍA 50216 VILLENUEVA (ZARAGOZA)</p>	<p>ARQUITECTO XXXXXXXXXX</p>	<p>conzept ARQUITECTURA INGENIERÍA URBANISMO</p> <p>www.conzept.es +34 876 287 782 C/Sanclemente 3, 1º. Oficina 3 50001 Zaragoza</p>	<p>DESCRIPCIÓN: ESTADO REFORMADO: CARPINTERÍA Y CERRAJERÍA ESCALA: 1/50 - 1/20</p>	<p>Nº PLANO: ER04 REVISIÓN: RO</p>
	<p>PROMOTOR AYUNTAMIENTO DE VILLENUEVA</p>	<p>FECHA: SEPTIEMBRE 2021</p>		<p>CÓDIGO PROYECTO: 2021-12</p>	

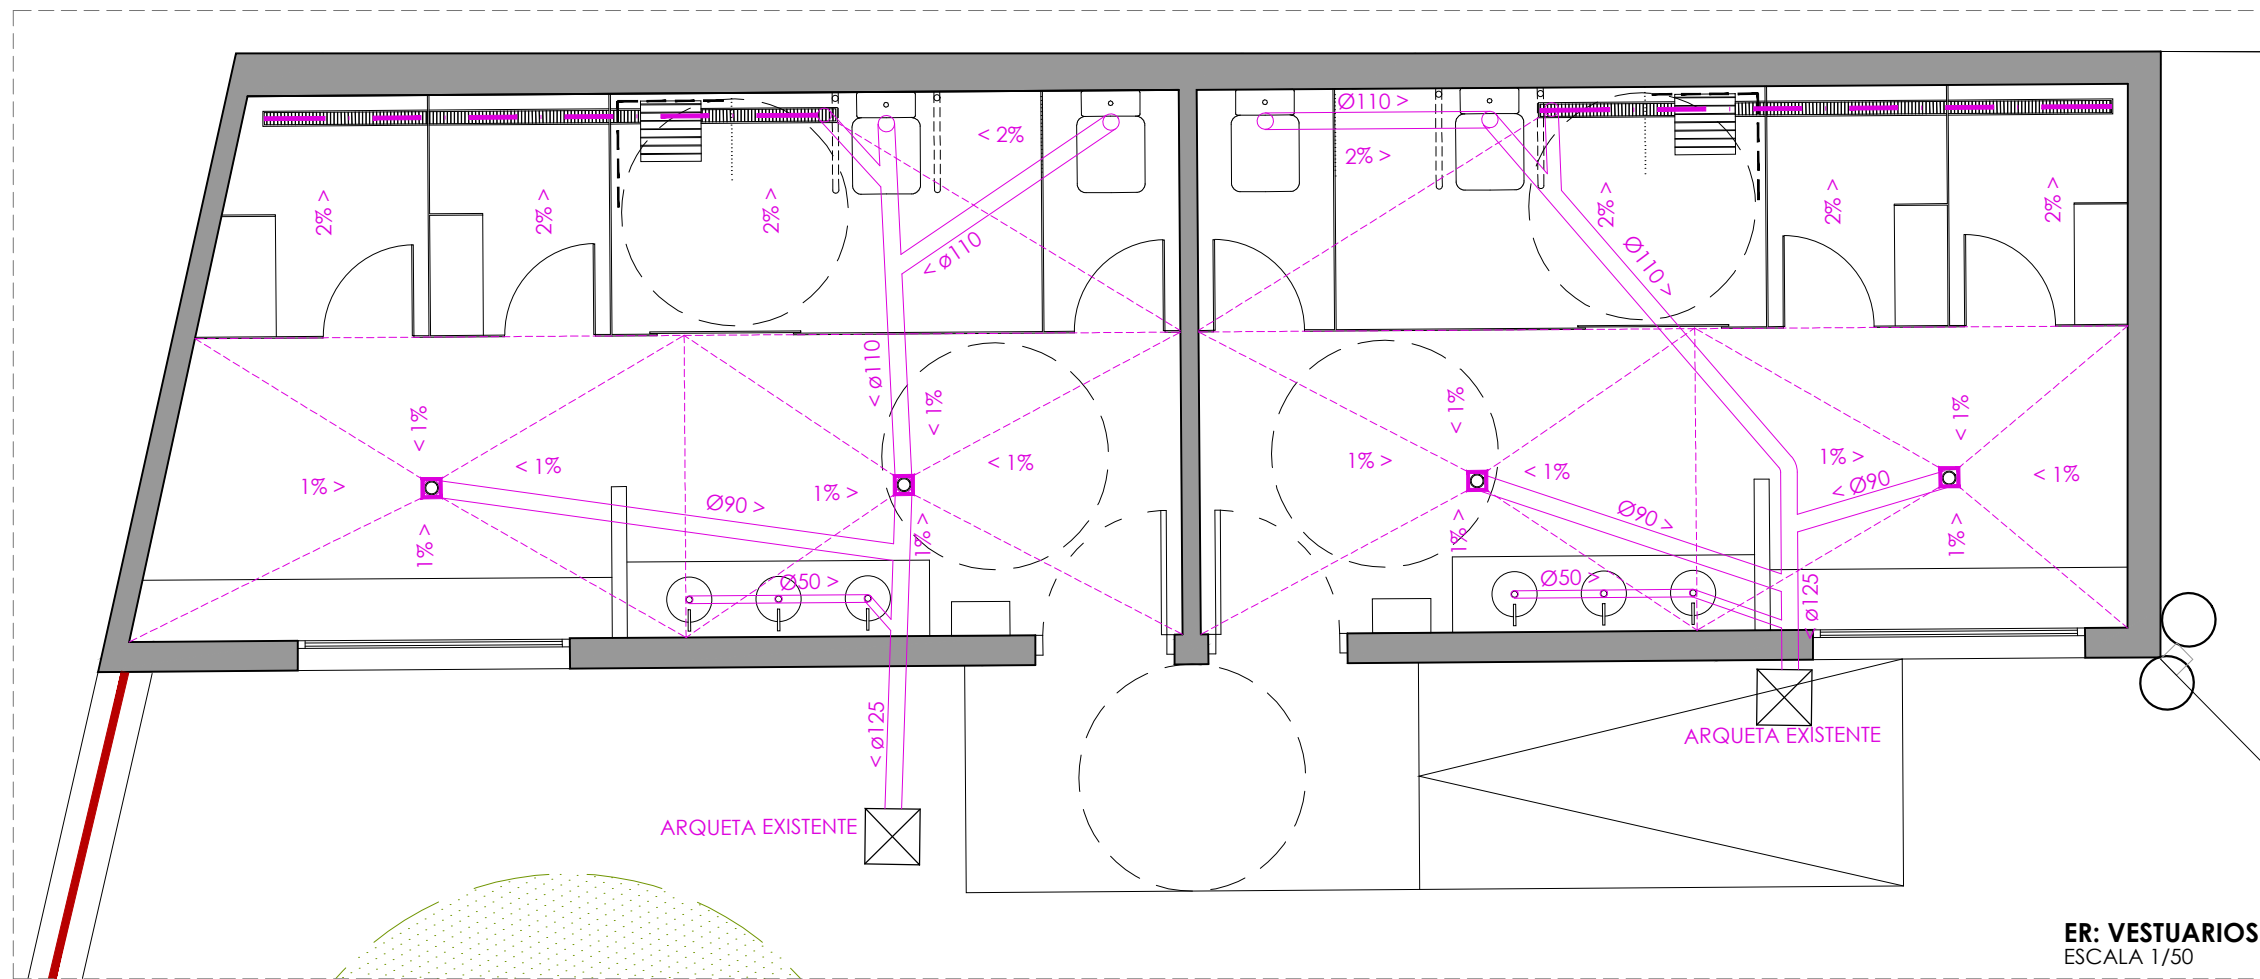

ER: VESTUARIOS
ESCALA 1/50

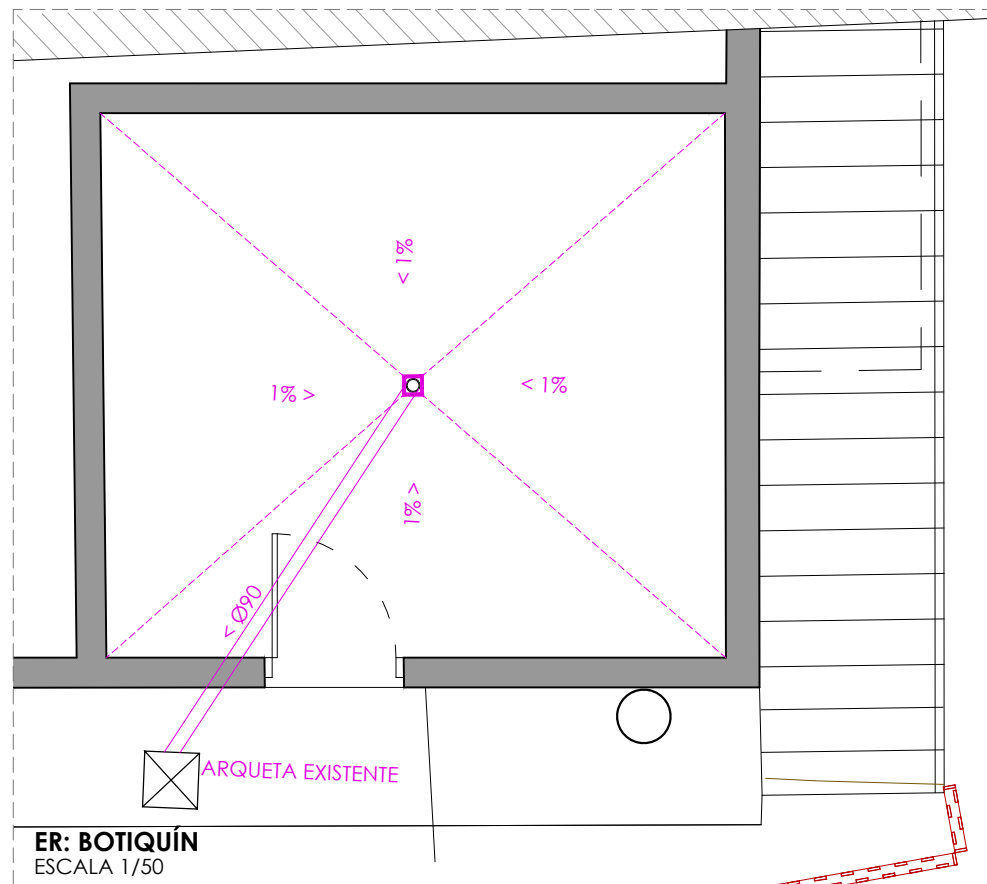


ER: BOTIQUÍN
ESCALA 1/50

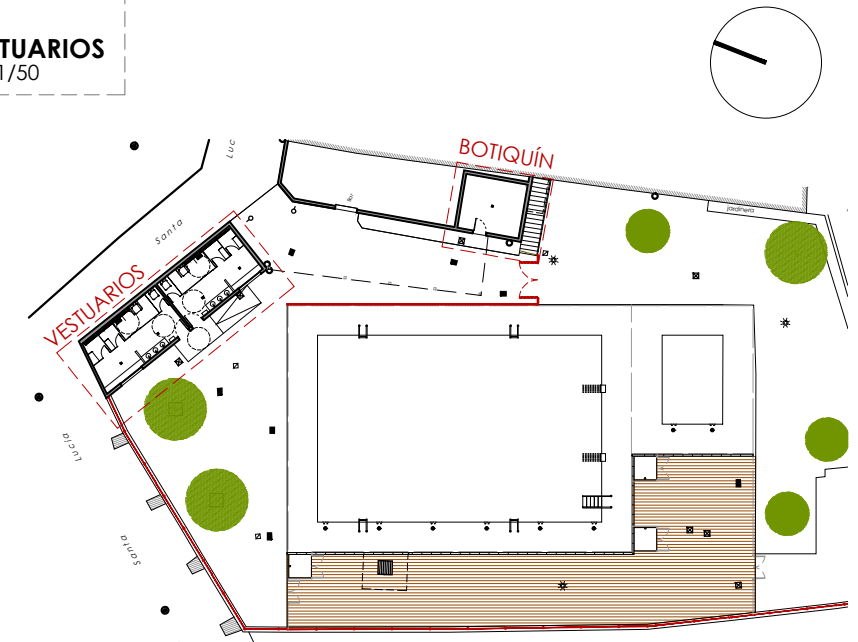


LEYENDA GENERAL SANEAMIENTO		DESAGÜES DE APARATOS:	
	CONDUCTO ENTERRADO PVC	INODORO	Ø 110 mm
	SUMIDERO SIFÓNICO 200X200 MM	LAVABO	Ø 50 mm
	SUMIDERO LINEAL	URINARIO	Ø 50 mm
		SUMIDERO LINEAL	Ø 90 mm

<p>PROYECTO DE EJECUCIÓN /// RENOVACIÓN VESTUARIOS Y PLAYAS DE PISCINAS MUNICIPALES ///</p>	<p>EMPLAZAMIENTO CALLE SANTA LUCÍA 50216 VILLALENGUA (ZARAGOZA)</p>	<p>ARQUITECTO XXXXXXXXX</p>	<p>conzept RQUITECTURA INGENIERÍA URBANISMO</p> <p>www.conzept.es +34 876 287 782 C/Sanclemente 3, 1º. Oficina 3 50001 Zaragoza</p>	<p>DESCRIPCIÓN: INSTALACIONES: INSTALACIÓN DE SANEAMIENTO ESCALA: 1/50</p>	<p>Nº PLANO: SI01</p>
	<p>PROMOTOR AYUNTAMIENTO DE VILLALENGUA</p>	<p>FECHA: SEPTIEMBRE 2021</p>		<p>CÓDIGO PROYECTO: 2021-12</p>	<p>REVISIÓN: RO</p>

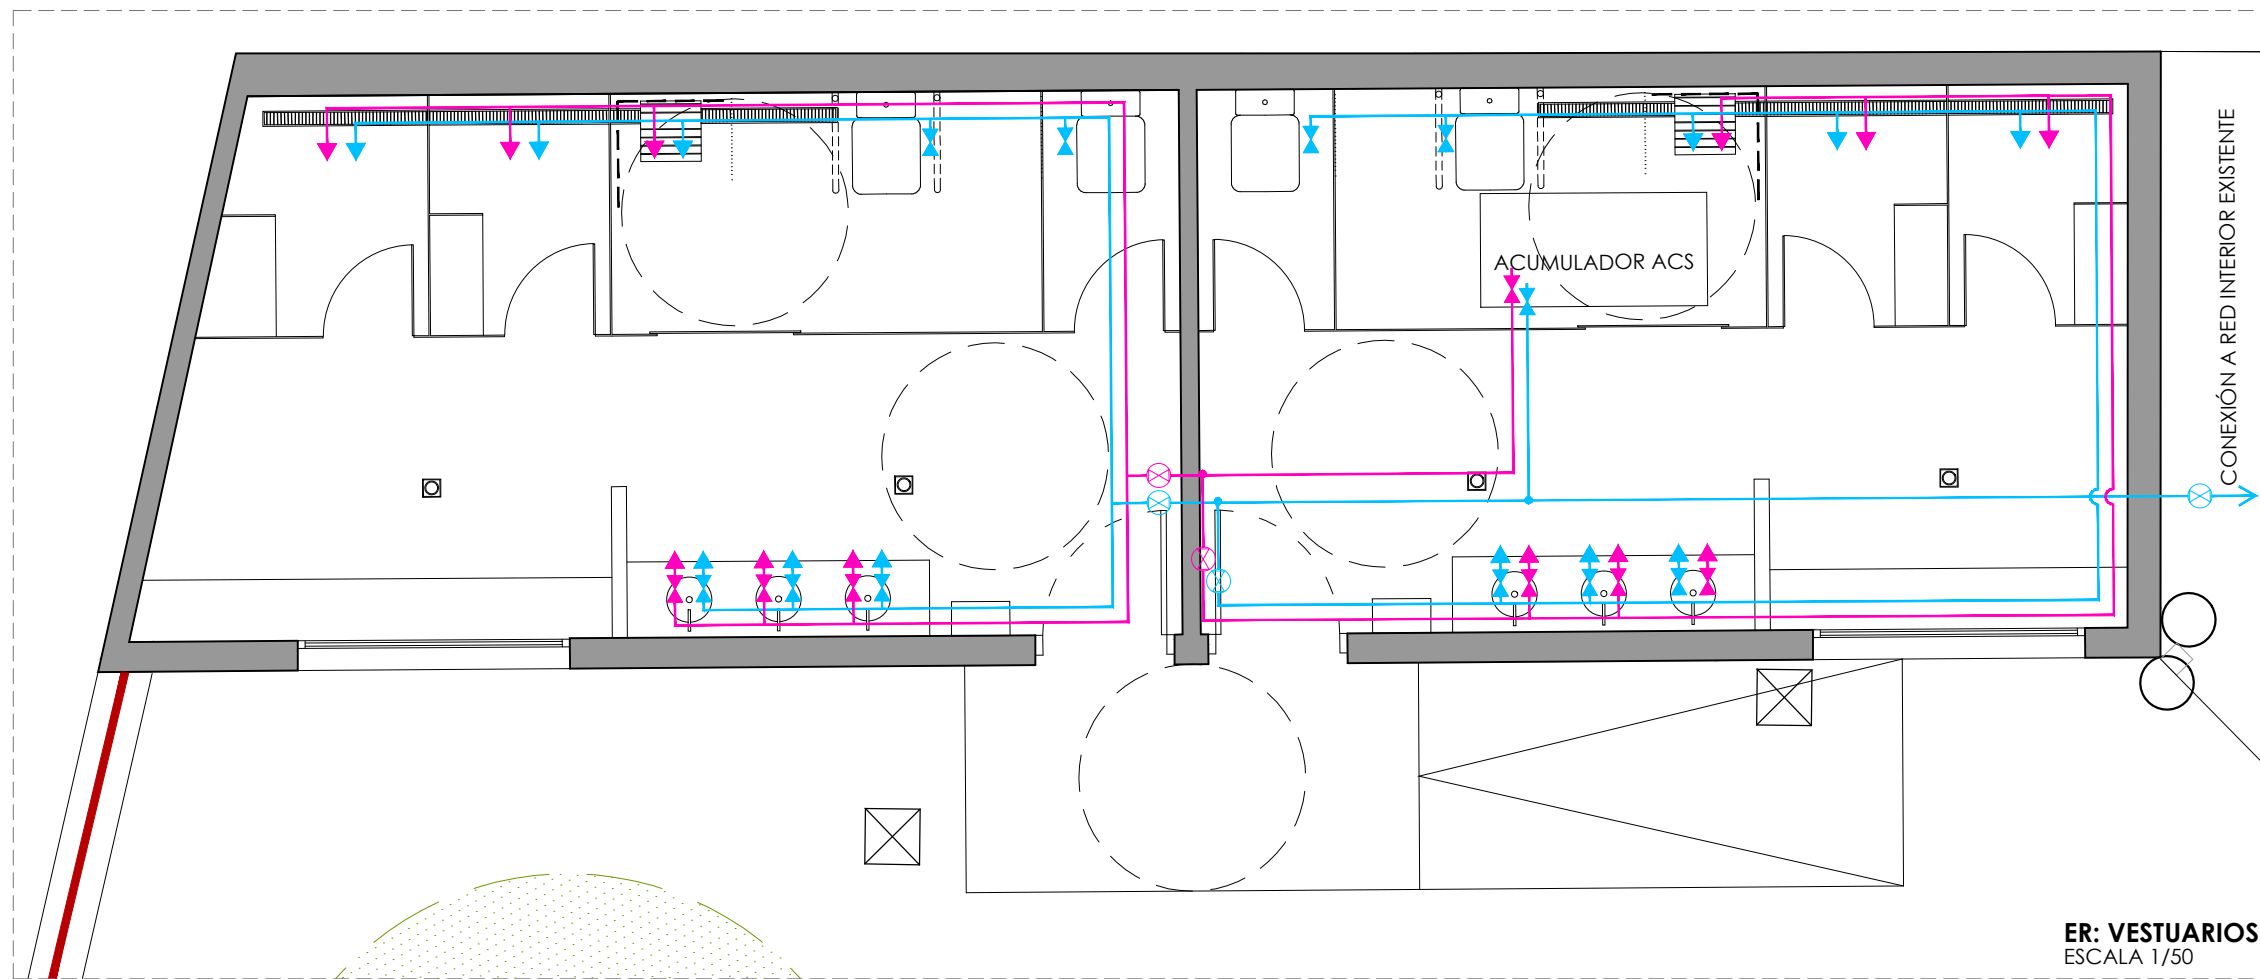


ER: VESTUARIOS
ESCALA 1/50

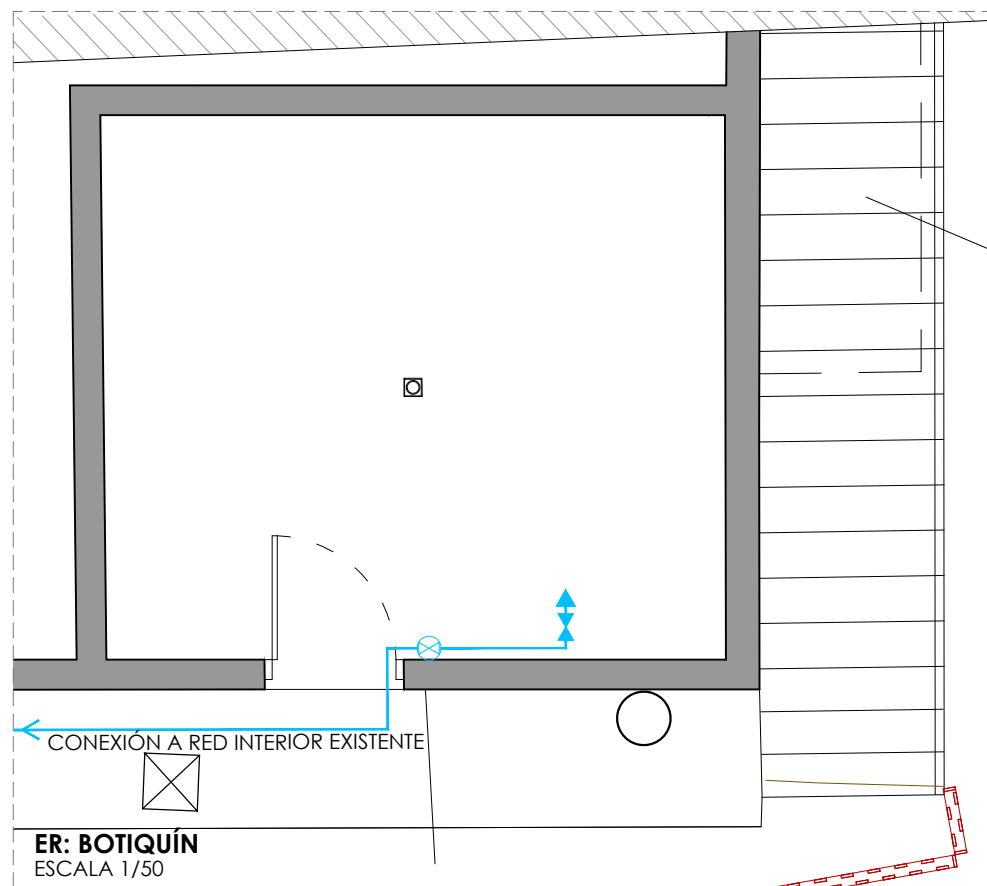

Clorador piscina pequeña
+ contador depuración

ER: BOTIQUÍN
ESCALA 1/50

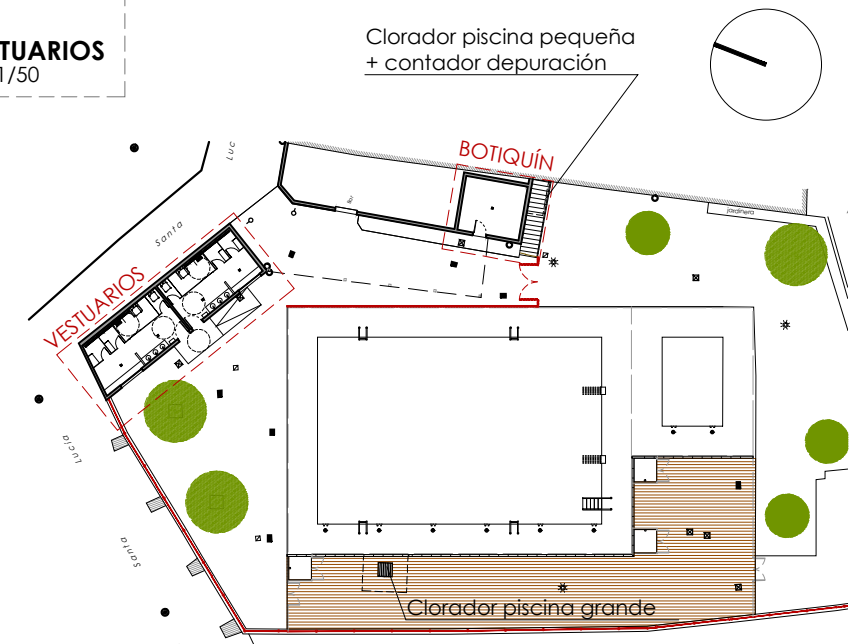

LEYENDA GENERAL FONTANERÍA - ACS			
	DISTRIBUCIÓN DE AGUA FRÍA EN PEX		LLAVE DE CORTE DE APARATO SANITARIO
	DISTRIBUCIÓN DE ACS EN PEX		GRIFO DE AGUA FRÍA
	LLAVE DE CORTE GENERAL		GRIFO DE A.C.S.

PROYECTO DE EJECUCIÓN
/// RENOVACIÓN VESTUARIOS Y PLAYAS DE
PISCINAS MUNICIPALES ///

EMPLAZAMIENTO
 CALLE SANTA LUCÍA
 50216 VILLENLUGA (ZARAGOZA)




ARQUITECTO
 XXXXXXXXXX

conzept
 RQUITECTURA|INGENIERÍA|URBANISMO

www.conzept.es
 +34 876 287 782
 C/Sanclemente 3, 1º. Oficina 3
 50001 Zaragoza

DESCRIPCIÓN:
INSTALACIONES:
 INSTALACIÓN DE FONTANERÍA
 ESCALA: 1/50

Nº PLANO:
IF01
 REVISIÓN: RO

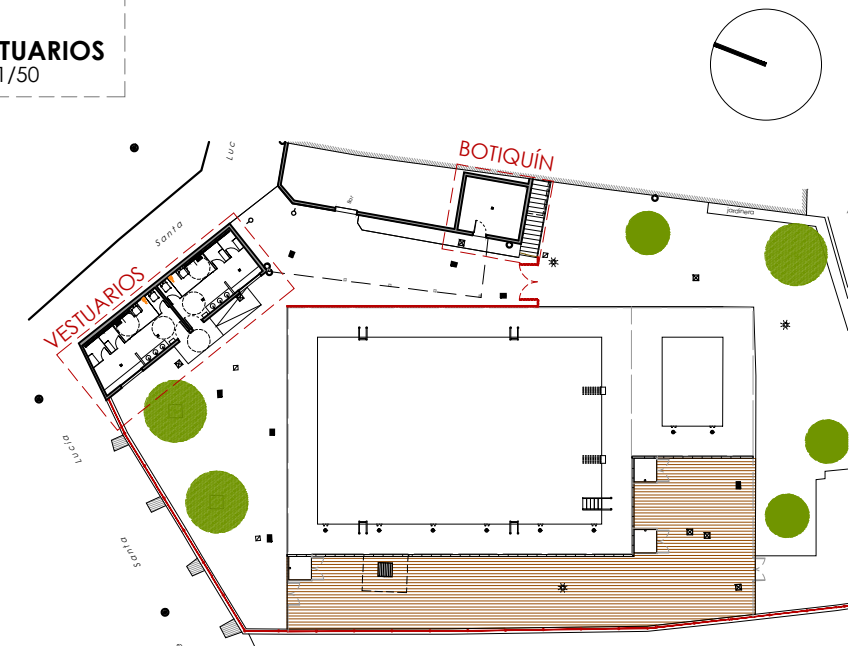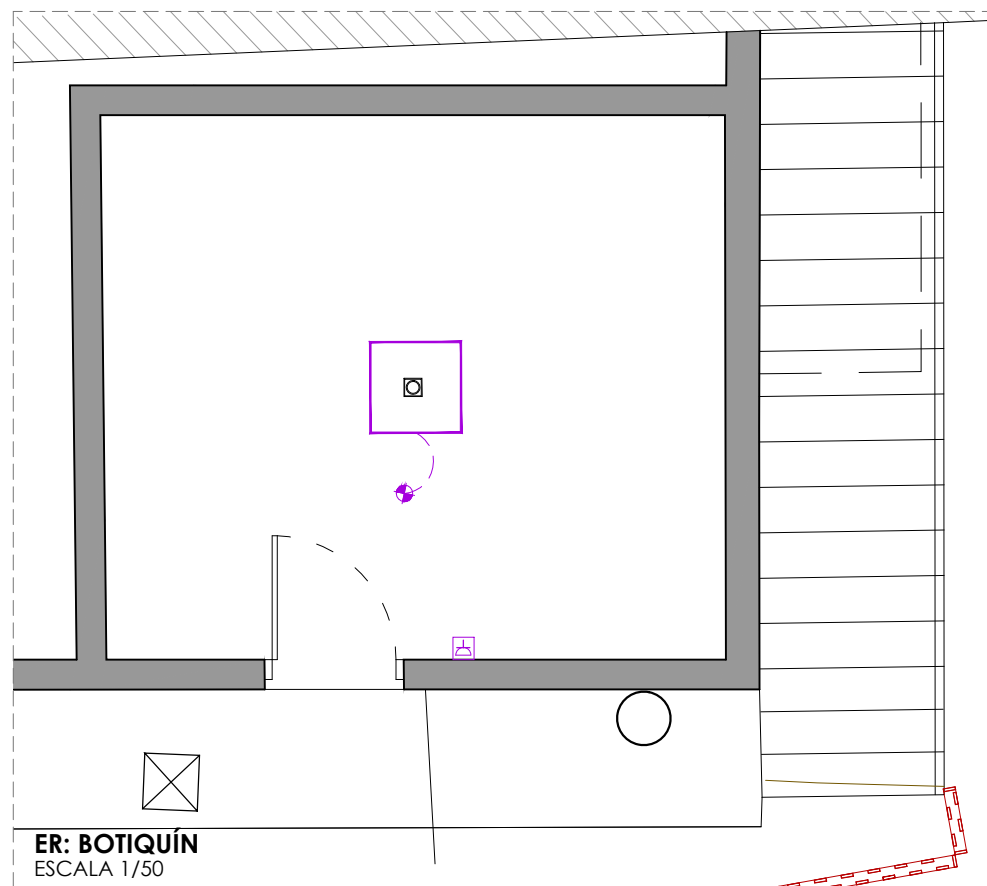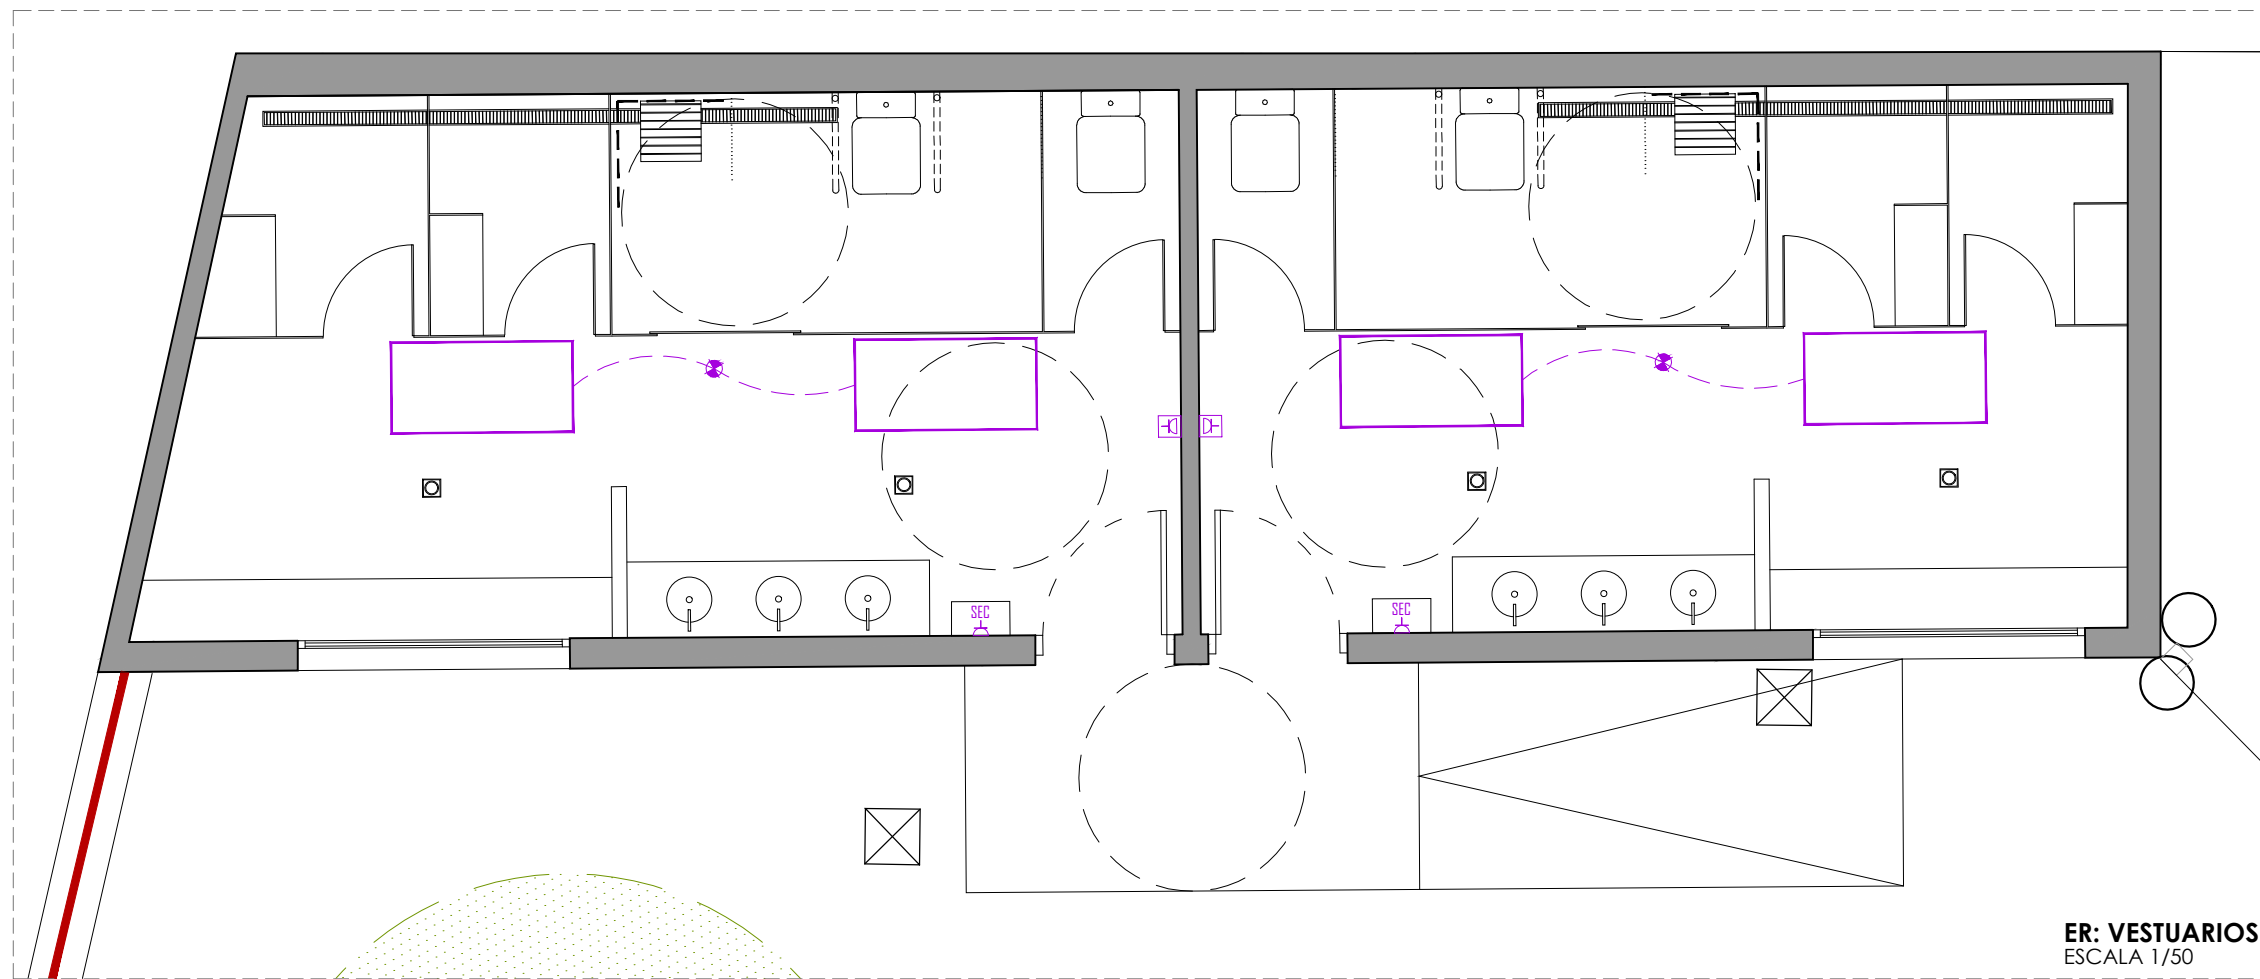

LEYENDA GENERAL ELECTRICIDAD	
	CÉLULA PRESENCIA
	PANTALLA LED EMPOTRABLE TECHO 120X60CM
	PANTALLA LED EMPOTRABLE TECHO 60X60CM
	BASE ENCHUFE 16A SECAMANOS
	BASE ENCHUFE 16A ESTANCA

PROYECTO DE EJECUCIÓN
/// RENOVACIÓN VESTUARIOS Y PLAYAS DE PISCINAS MUNICIPALES ///

FECHA: SEPTIEMBRE 2021 CÓDIGO PROYECTO: 2021-12

EMPLAZAMIENTO
 CALLE SANTA LUCÍA
 50216 VILLENLUGA (ZARAGOZA)

PROMOTOR
 AYUNTAMIENTO DE VILLENLUGA

ARQUITECTO
 XXXXXXXXXX




conzept
 ARQUITECTURA | INGENIERÍA | URBANISMO

www.conzept.es
 +34 876 287 782
 C/Sanclemente 3, 1º. Oficina 3
 50001 Zaragoza

DESCRIPCIÓN:
INSTALACIONES:
 INSTALACIÓN DE ELECTRICIDAD
 ESCALA: 1/50

Nº PLANO:
IE01

REVISIÓN: RO

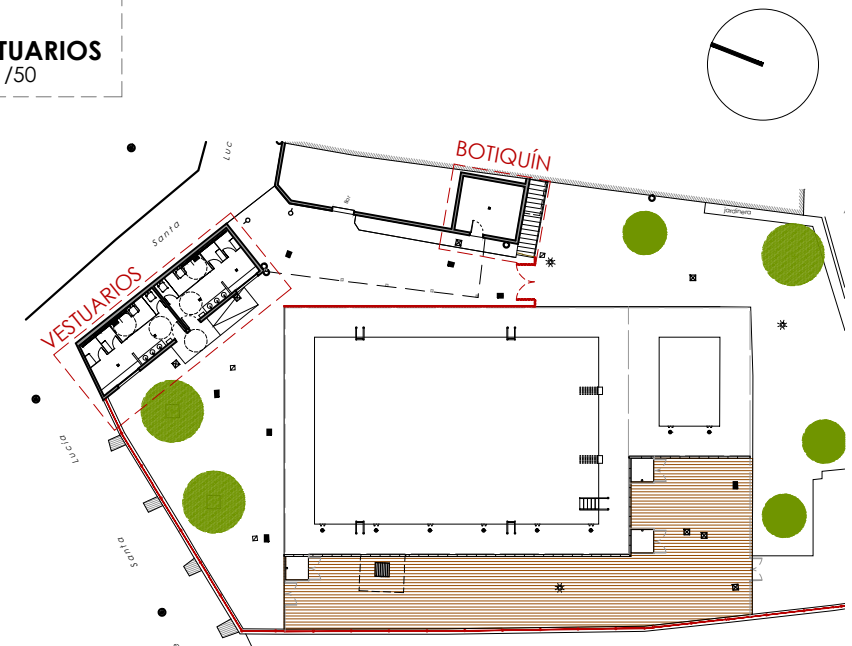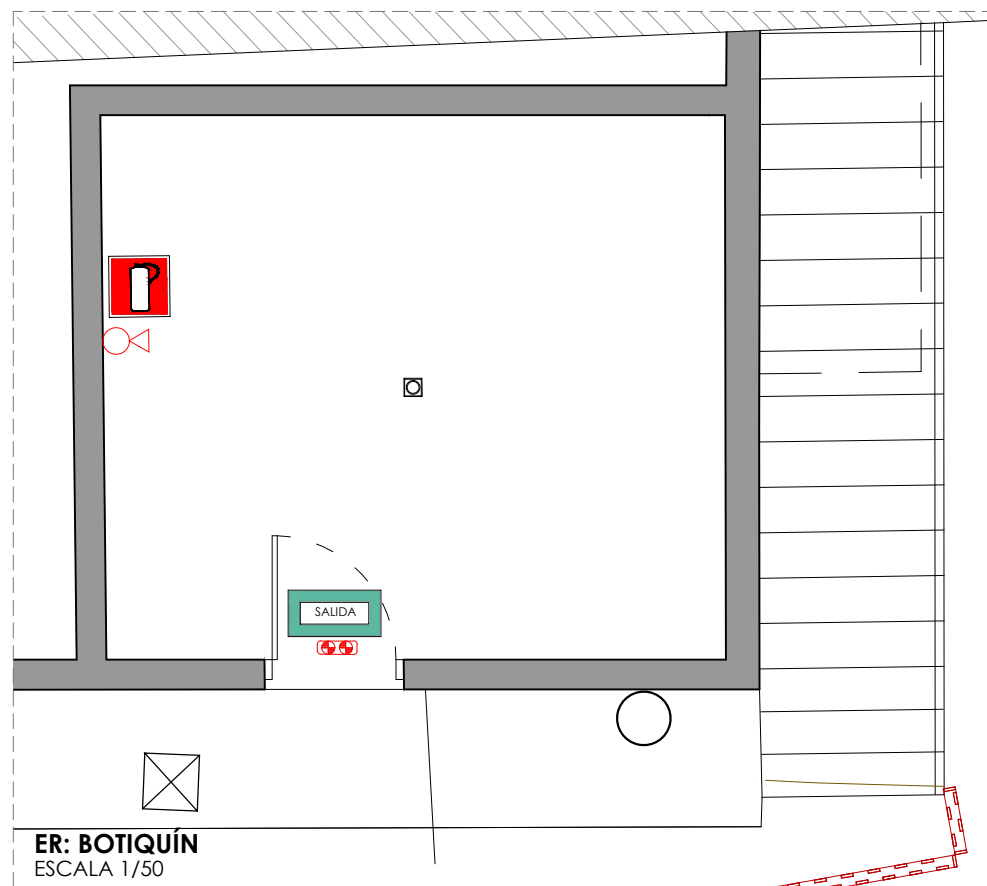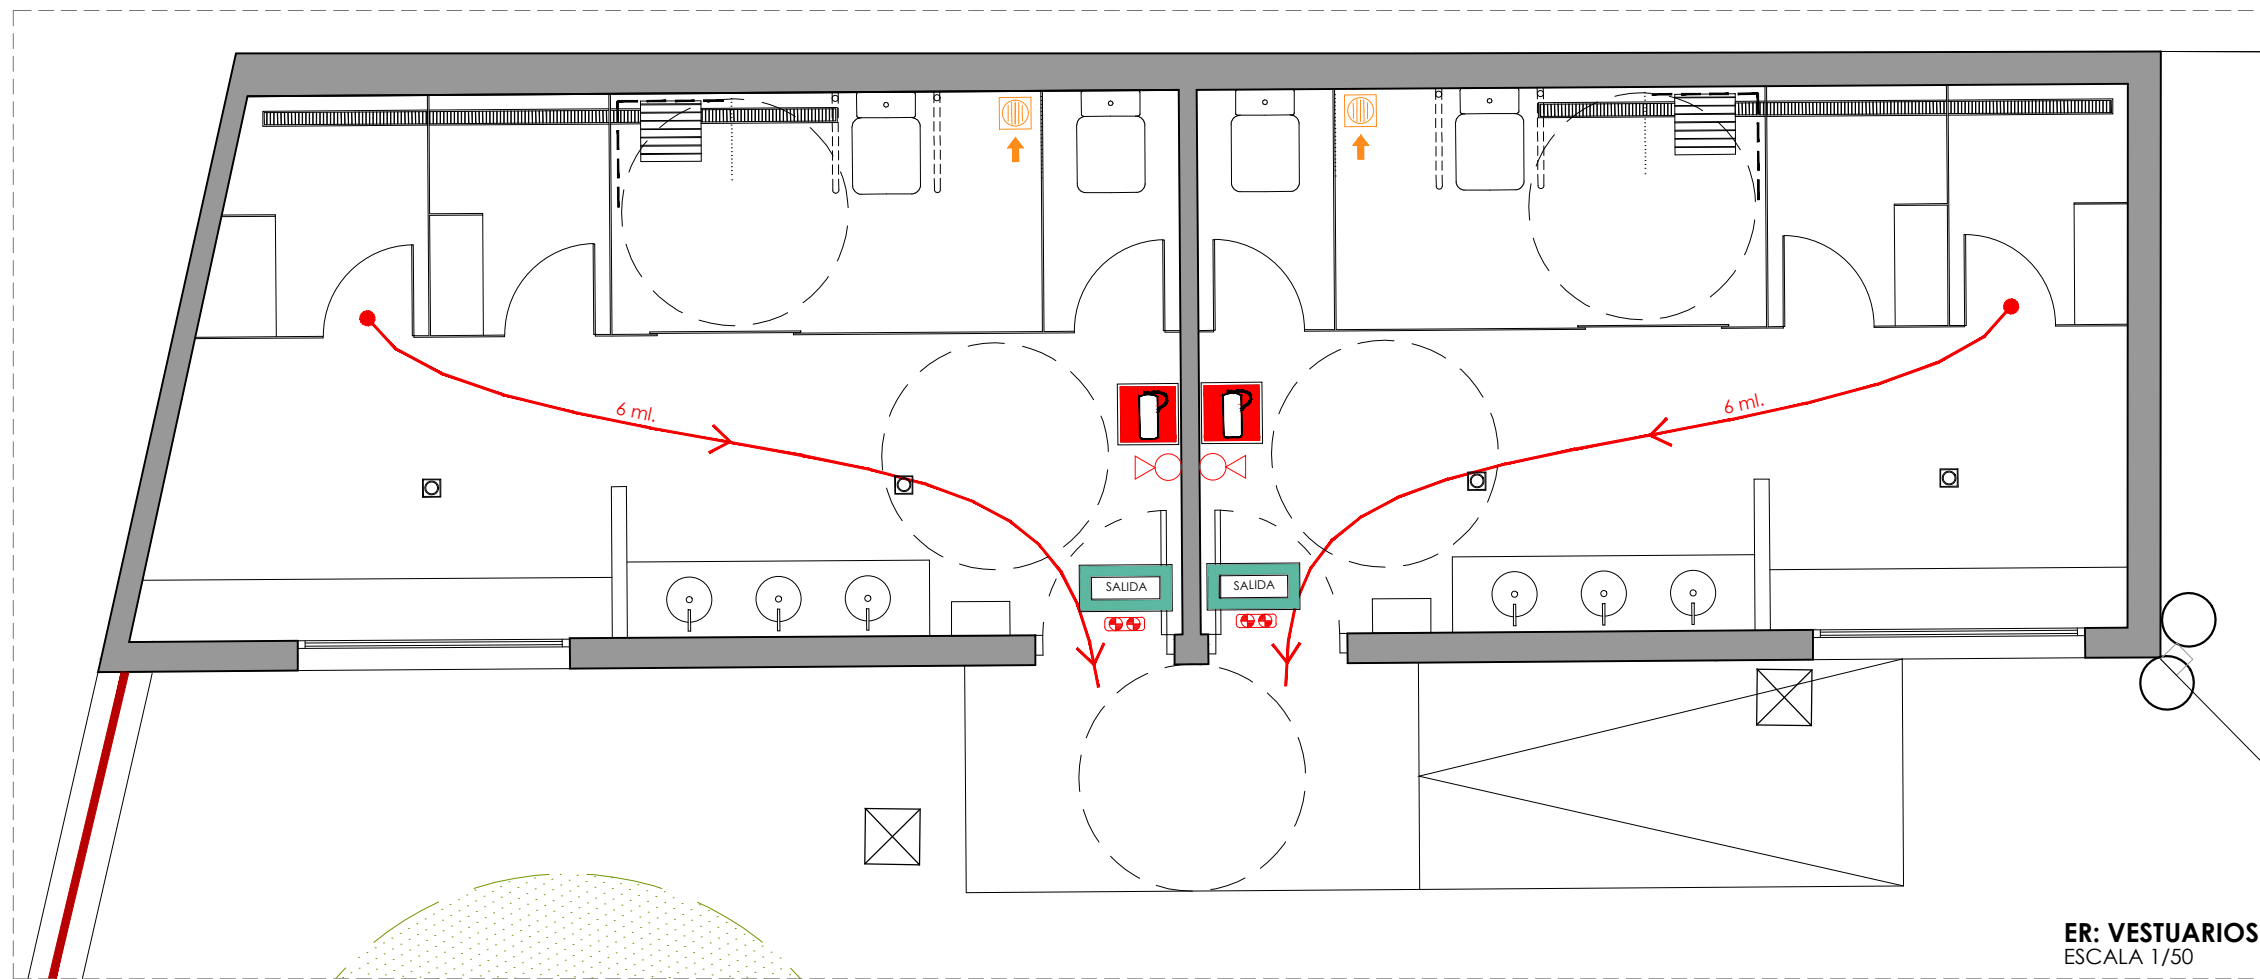

LEYENDA GENERAL PREVENCIÓN DE INCENDIOS		
	EXTINTOR PORTÁTIL 21A-113B	SEÑALÉTICA CTE-DB-SI:
	ORIGEN DE EVACUACIÓN	
	EMERGENCIA 100 LUM.	
	RECORRIDO DE EVACUACIÓN	
		SALIDA DE EMERGENCIA
		EXTINTOR DE INCENDIOS
		VENTILACIÓN
		EXTRACTOR A CÁMARA VENTILADA

PROYECTO DE EJECUCIÓN
/// RENOVACIÓN VESTUARIOS Y PLAYAS DE PISCINAS MUNICIPALES ///

FECHA: SEPTIEMBRE 2021

CÓDIGO PROYECTO: 2021-12

EMPLAZAMIENTO
 CALLE SANTA LUCÍA
 50216 VILLALENGUA (ZARAGOZA)

PROMOTOR
 AYUNTAMIENTO DE VILLALENGUA

ARQUITECTO
 XXXXXXXXX

conzept
 RQUITECTURA|INGENIERÍA|URBANISMO

www.conzept.es
 +34 876 287 782
 C/Sanclemente 3, 1º. Oficina 3
 50001 Zaragoza

DESCRIPCIÓN:
INSTALACIONES:
 PROTECCIÓN CONTRA INCENDIOS

ESCALA: 1/50

Nº PLANO:
1101

REVISIÓN: RO