



NÚCLEO URBANO DE VILALENGUA

ÁREA DE ACTUACIÓN

EMPLAZAMIENTO
 CALLE SANTA LUCÍA
 50216 VILALENGUA (ZARAGOZA)

PROMOTOR
 AYUNTAMIENTO DE VILALENGUA

ARQUITECTO
 XXXXXXXXXXXXXXXXXXXX
 XXXX COAA

*Consta
 firma

GLC! arquitectura y ciudad
www.glcarquitectura.com



DESCRIPCIÓN:
EMPLAZAMIENTO




ESCALA: SE

Nº PLANO:
01
 REVISIÓN: RO


PROYECTO DE EJECUCIÓN
 ///RENOVACIÓN PISCINAS MUNICIPALES ///

FECHA: JUNIO 2020 CÓDIGO PROYECTO: 2020-06


*El contenido de este documento ha sido sometido a un proceso de seudonimización de datos en cumplimiento de lo dispuesto en el Reglamento Europeo de Protección de Datos (2016/679)

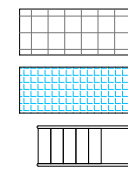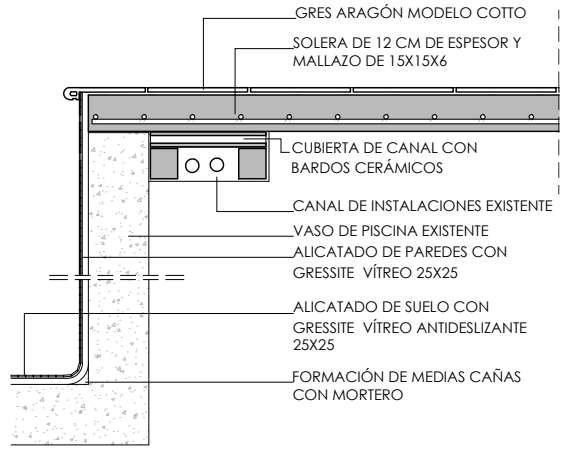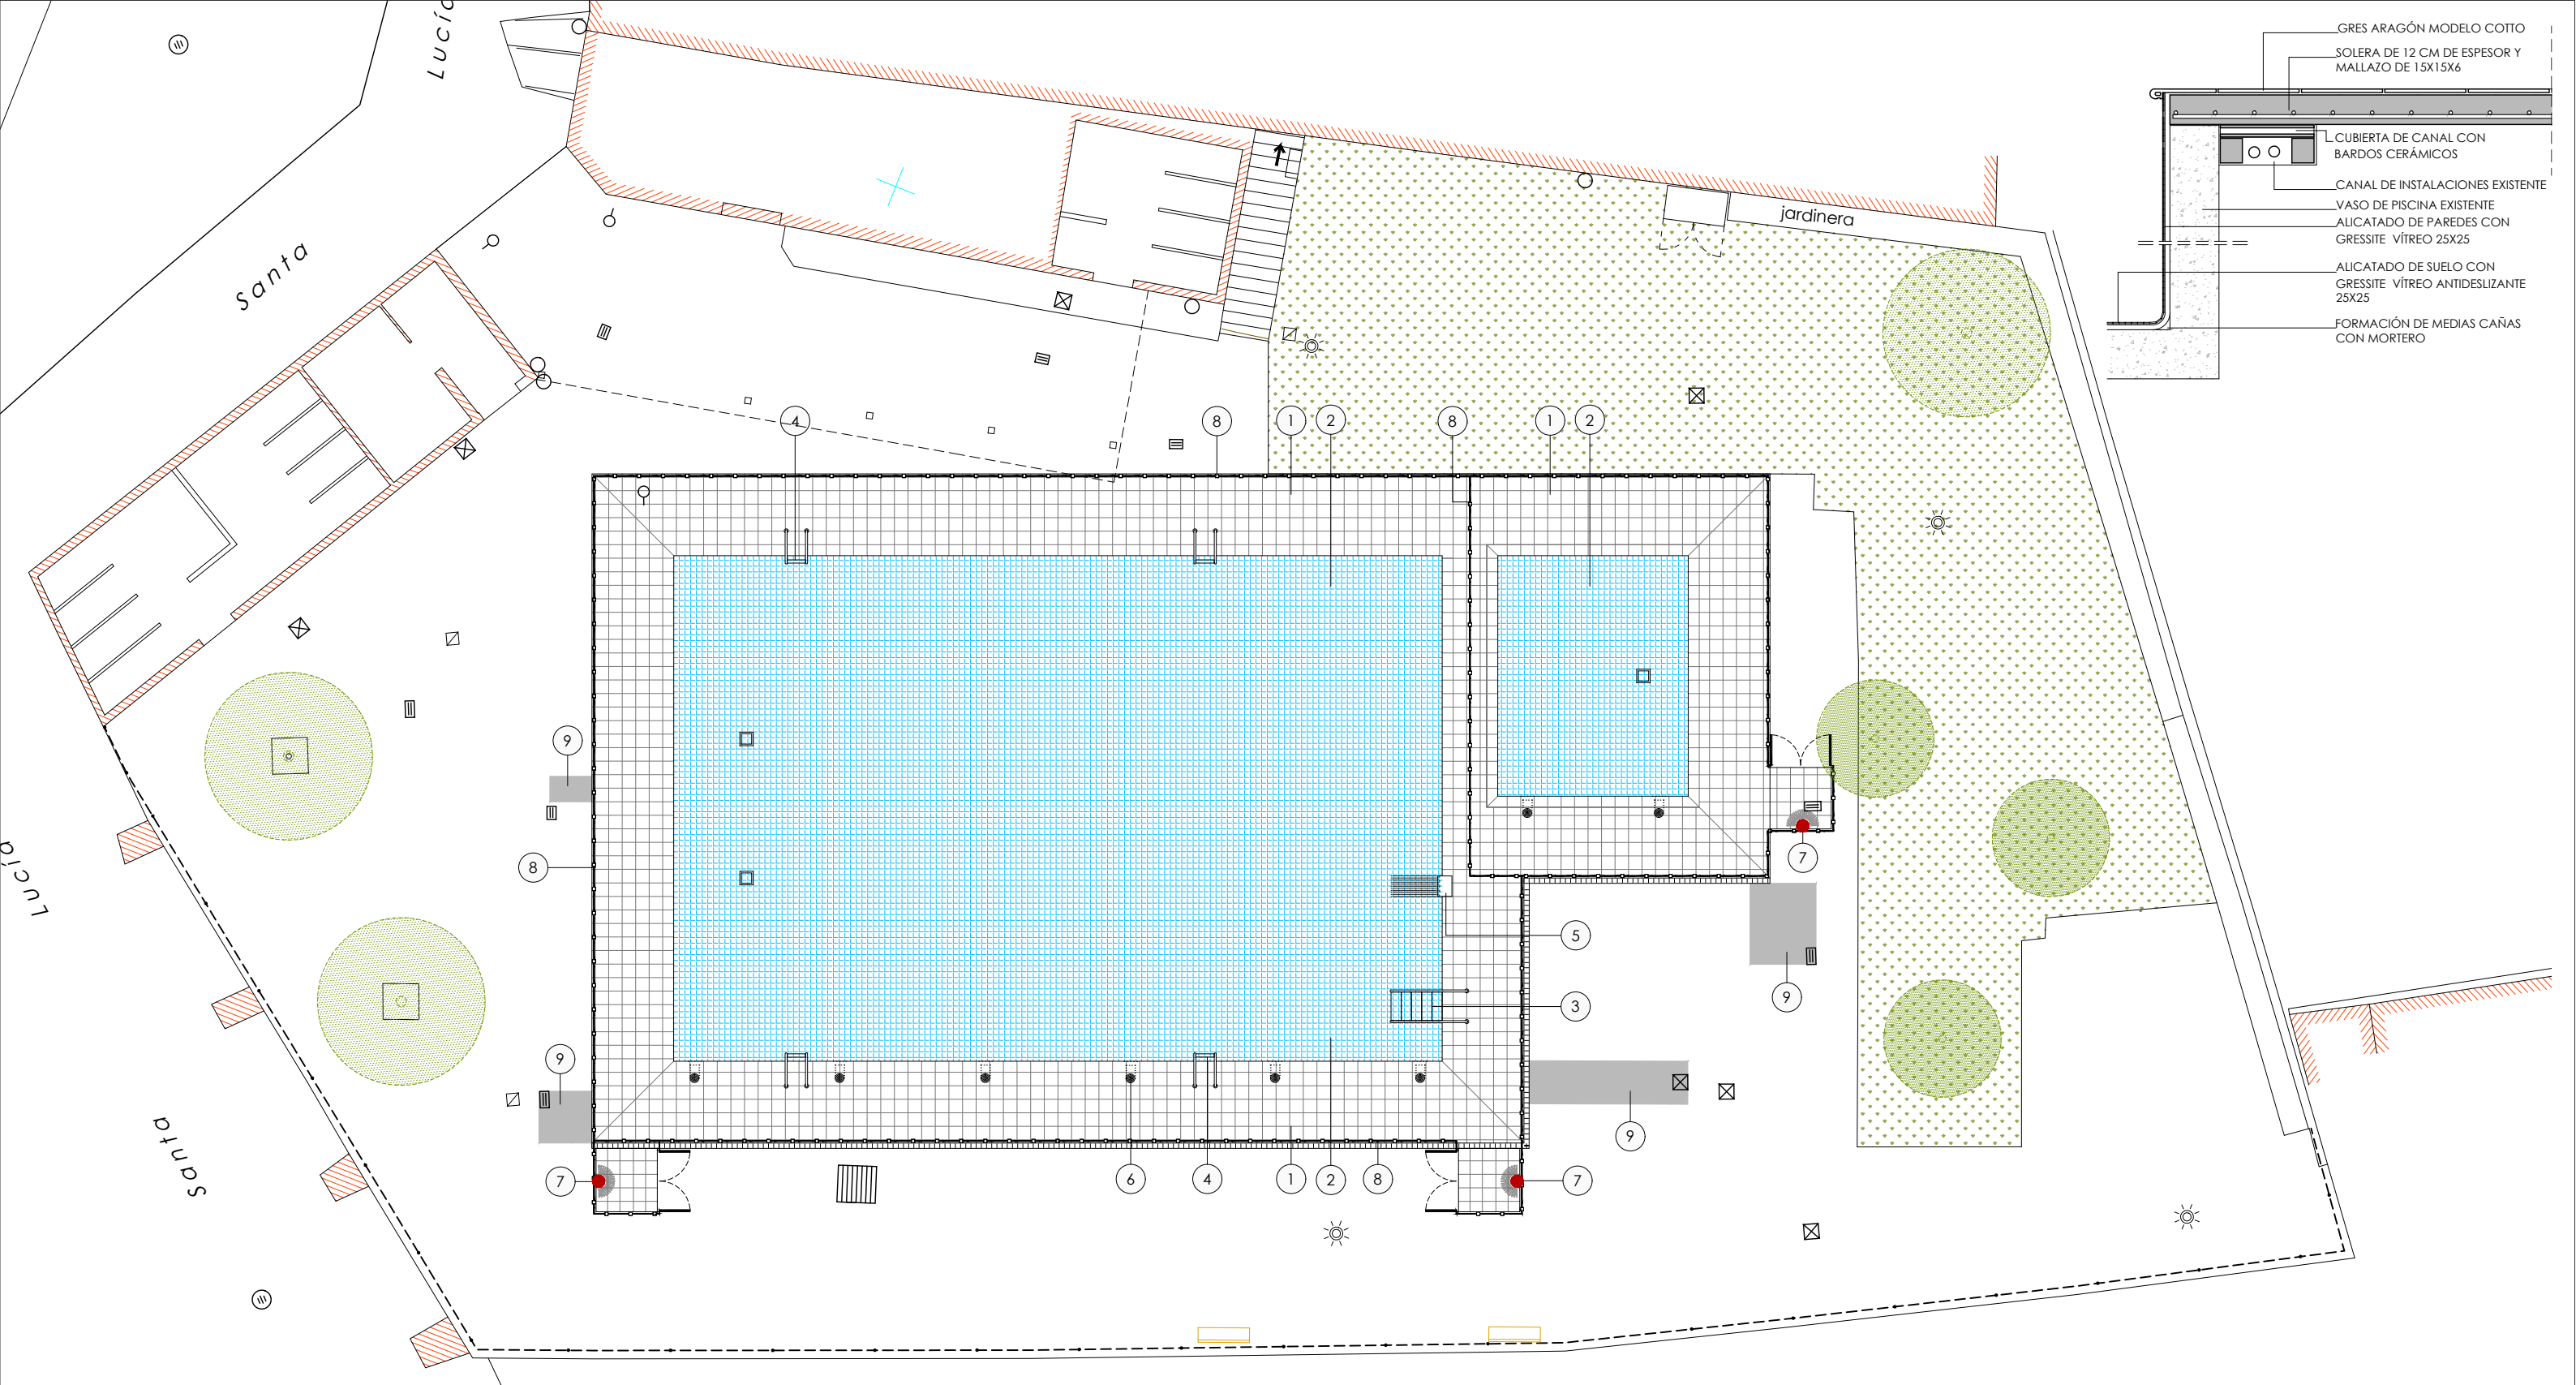


- 1 PAVIMENTO BORDES Y PLAYAS DE PISCINAS. BALDOSA DE GRES ARAGÓN MODELO COTTO COLOR BLANCO ROTO 33X33 cm.
- 2 ALICATADO DE PAREDES Y FONDO DE VASOS DE PISCINAS CON GRESITE VITREO DE 25X25
- 3 ESCALERA DE ACCESO FÁCIL DE 5 Peldaños

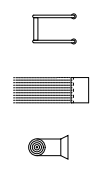

- 4 REPOSICIÓN DE ESCALERAS EXISTENTES
- 5 CASCADA CERVICAL DE ACERO INOXIDABLE.
- 6 SKIMMER

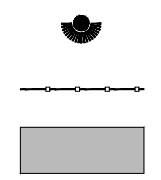

- 7 DUCHA DE ACERO INOXIDABLE TEMPORIZADA CON ROCIADOR Y GRIFO LAVAPIES
- 8 REPOSICIÓN/ADECUACIÓN DE VALLADO ACTUAL.
- 9 REPARACIÓN SOLERAS EN EL ENTORNO DE PLAYAS EN CONEXIONES DE INSTALACIONES

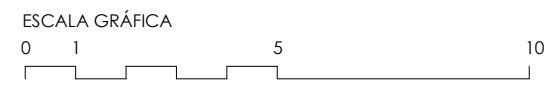

PROYECTO DE EJECUCIÓN
///RENOVACIÓN PISCINAS MUNICIPALES ///

FECHA: JUNIO 2020 CÓDIGO PROYECTO: 2020-06

EMPLAZAMIENTO
 CALLE SANTA LUCÍA
 50216 VILLENUEVA (ZARAGOZA)

PROMOTOR
 AYUNTAMIENTO DE VILLENUEVA

ARQUITECTO
 XXXXXXXXXXXXXXXXXXXX *Consta
 XXXX COAA firma




GLC! arquitectura y ciudad
www.glcarquitectura.com

DESCRIPCIÓN:
ESTADO REFORMADO
 PAVIMENTOS Y ACABADOS


ESCALA: 1/150

Nº PLANO:
04

REVISIÓN: RO

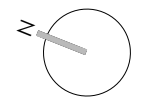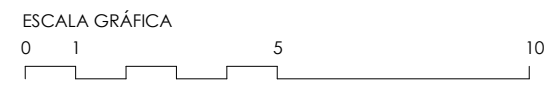
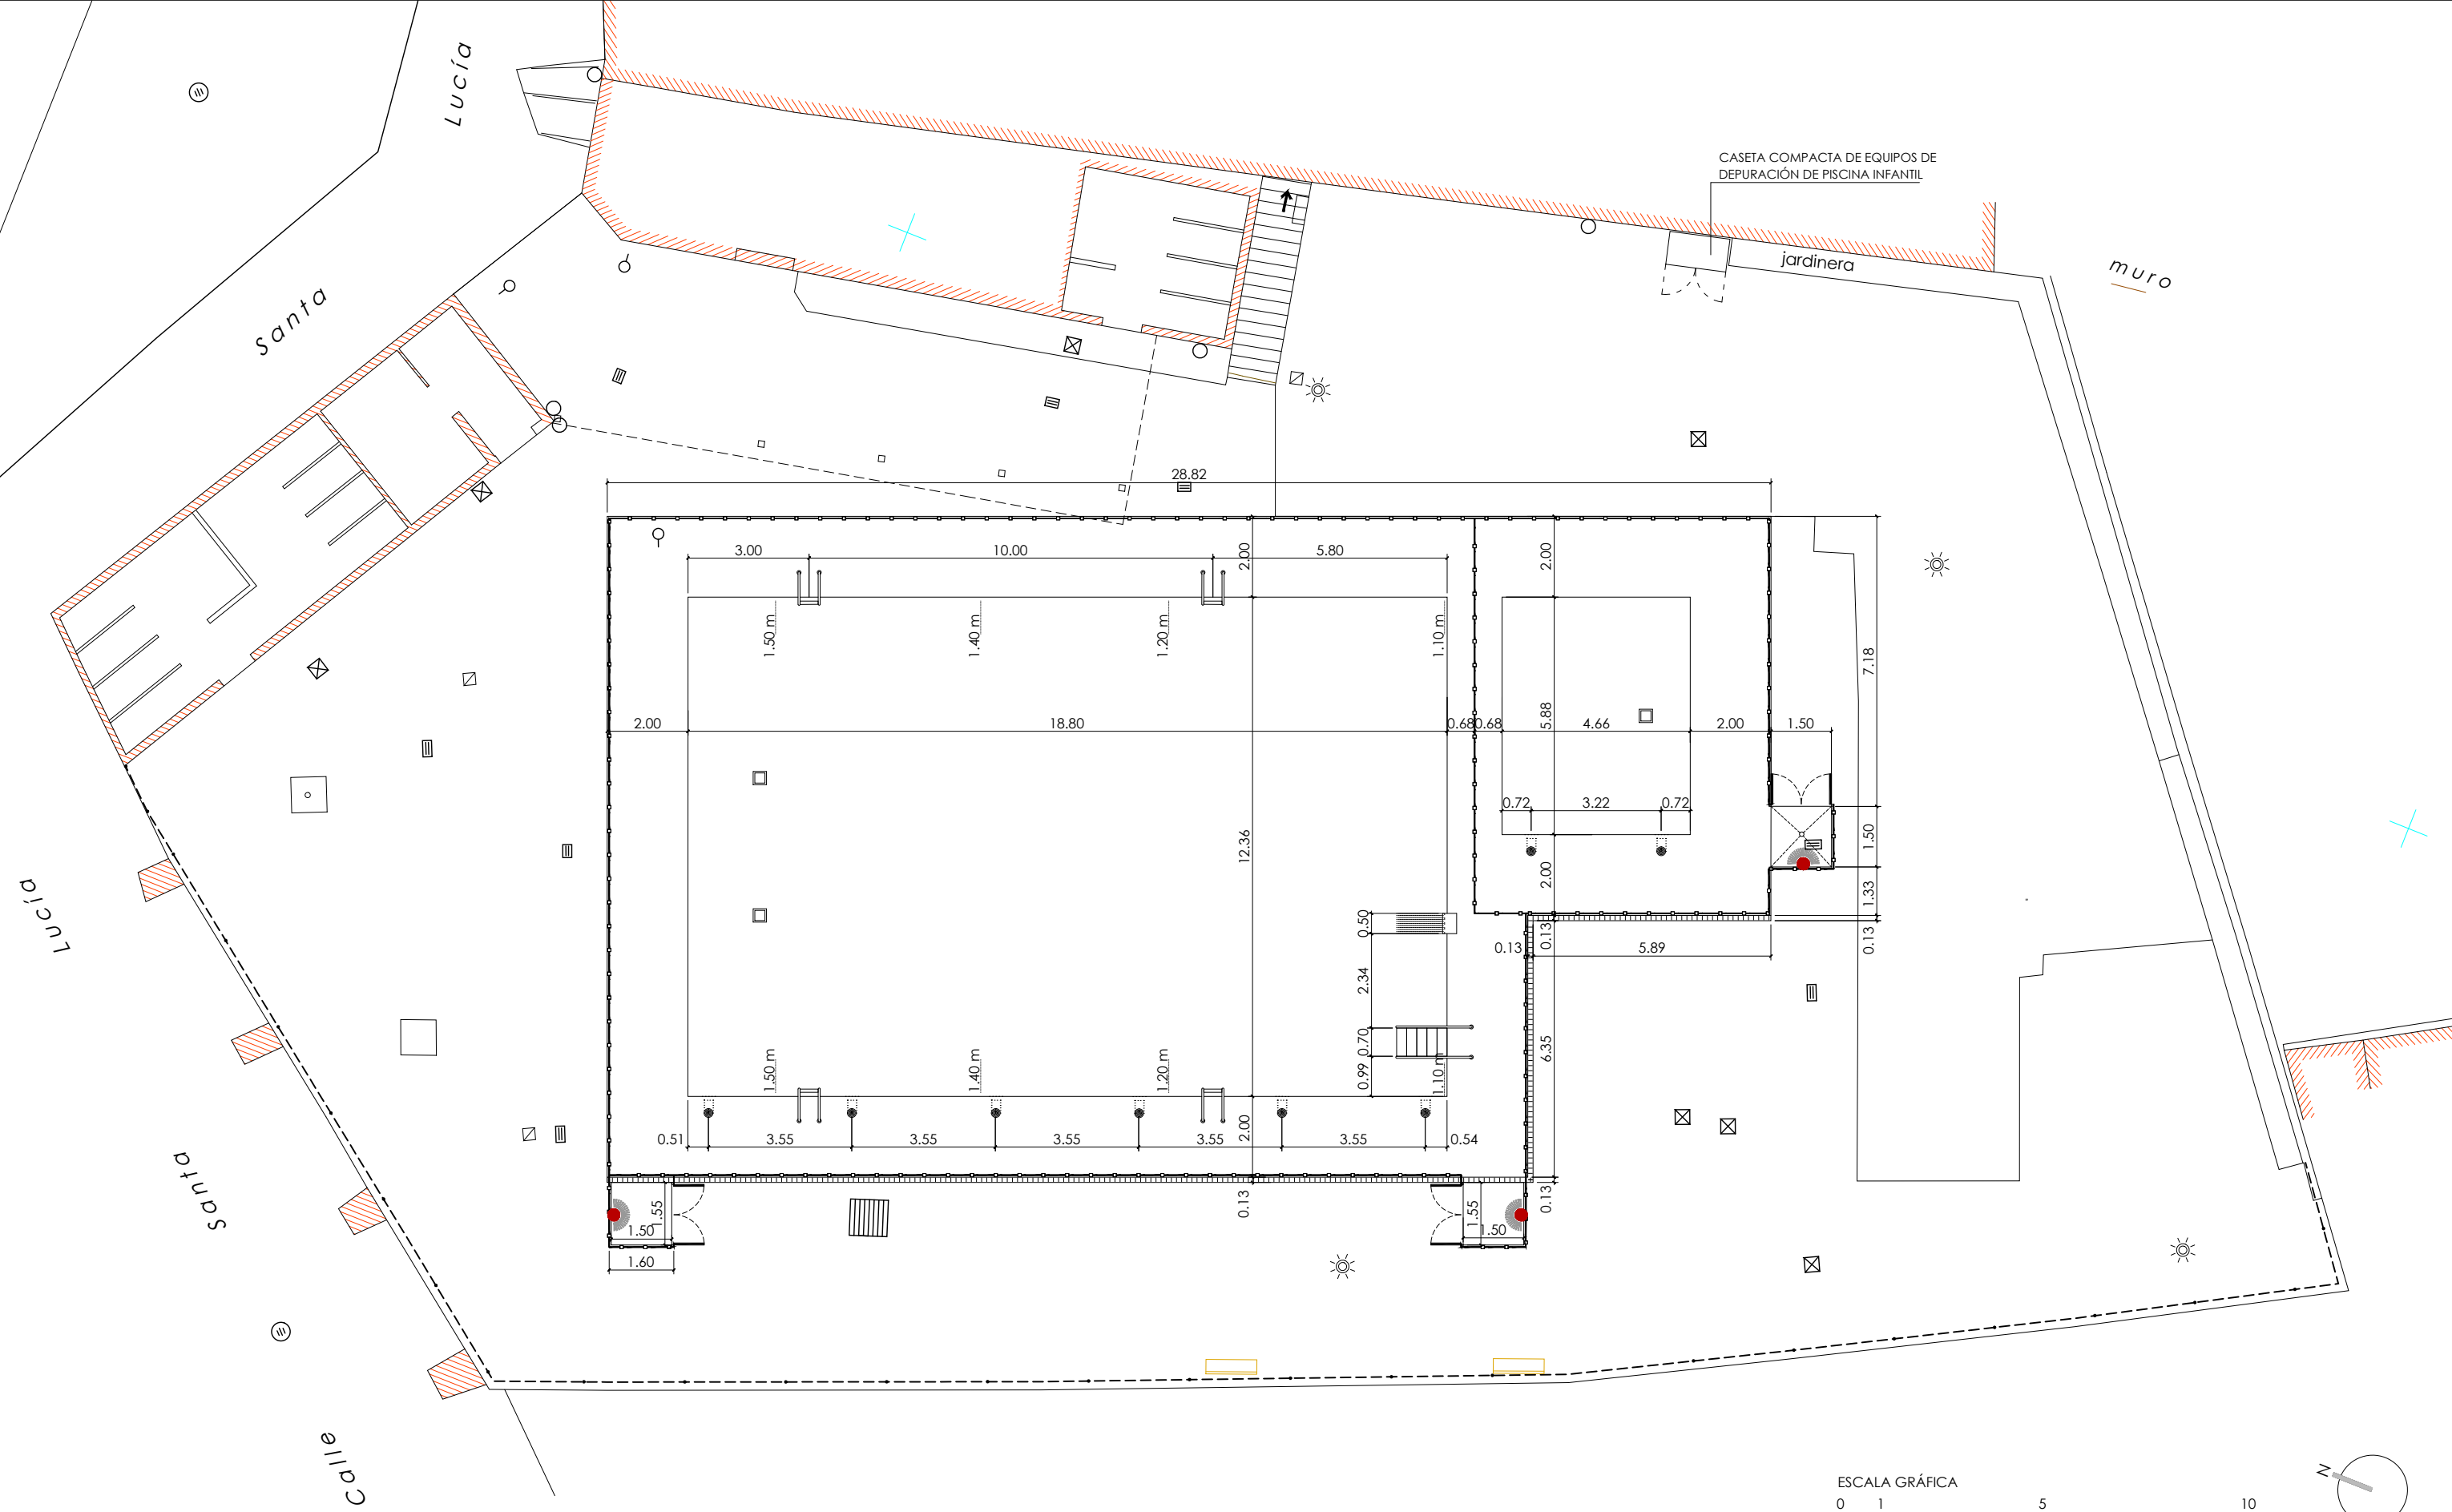


<p>PROYECTO DE EJECUCIÓN ///RENOVACIÓN PISCINAS MUNICIPALES ///</p>	<p>EMPLAZAMIENTO CALLE SANTA LUCÍA 50216 VILALENGUA (ZARAGOZA)</p>	<p>ARQUITECTO XXXXXXXXXXXXXXXX XXXX COAA</p>	<p>*Consta firma</p>	<p>GLC! arquitectura y ciudad www.glcarquitectura.com</p>	<p>DESCRIPCIÓN: ESTADO REFORMADO COTAS ESCALA: 1/150</p>	<p>Nº PLANO: 05 REVISIÓN: RO</p>
	<p>PROMOTOR AYUNTAMIENTO DE VILALENGUA</p>	<p>FECHA: JUNIO 2020</p>	<p>CÓDIGO PROYECTO: 2020-06</p>			

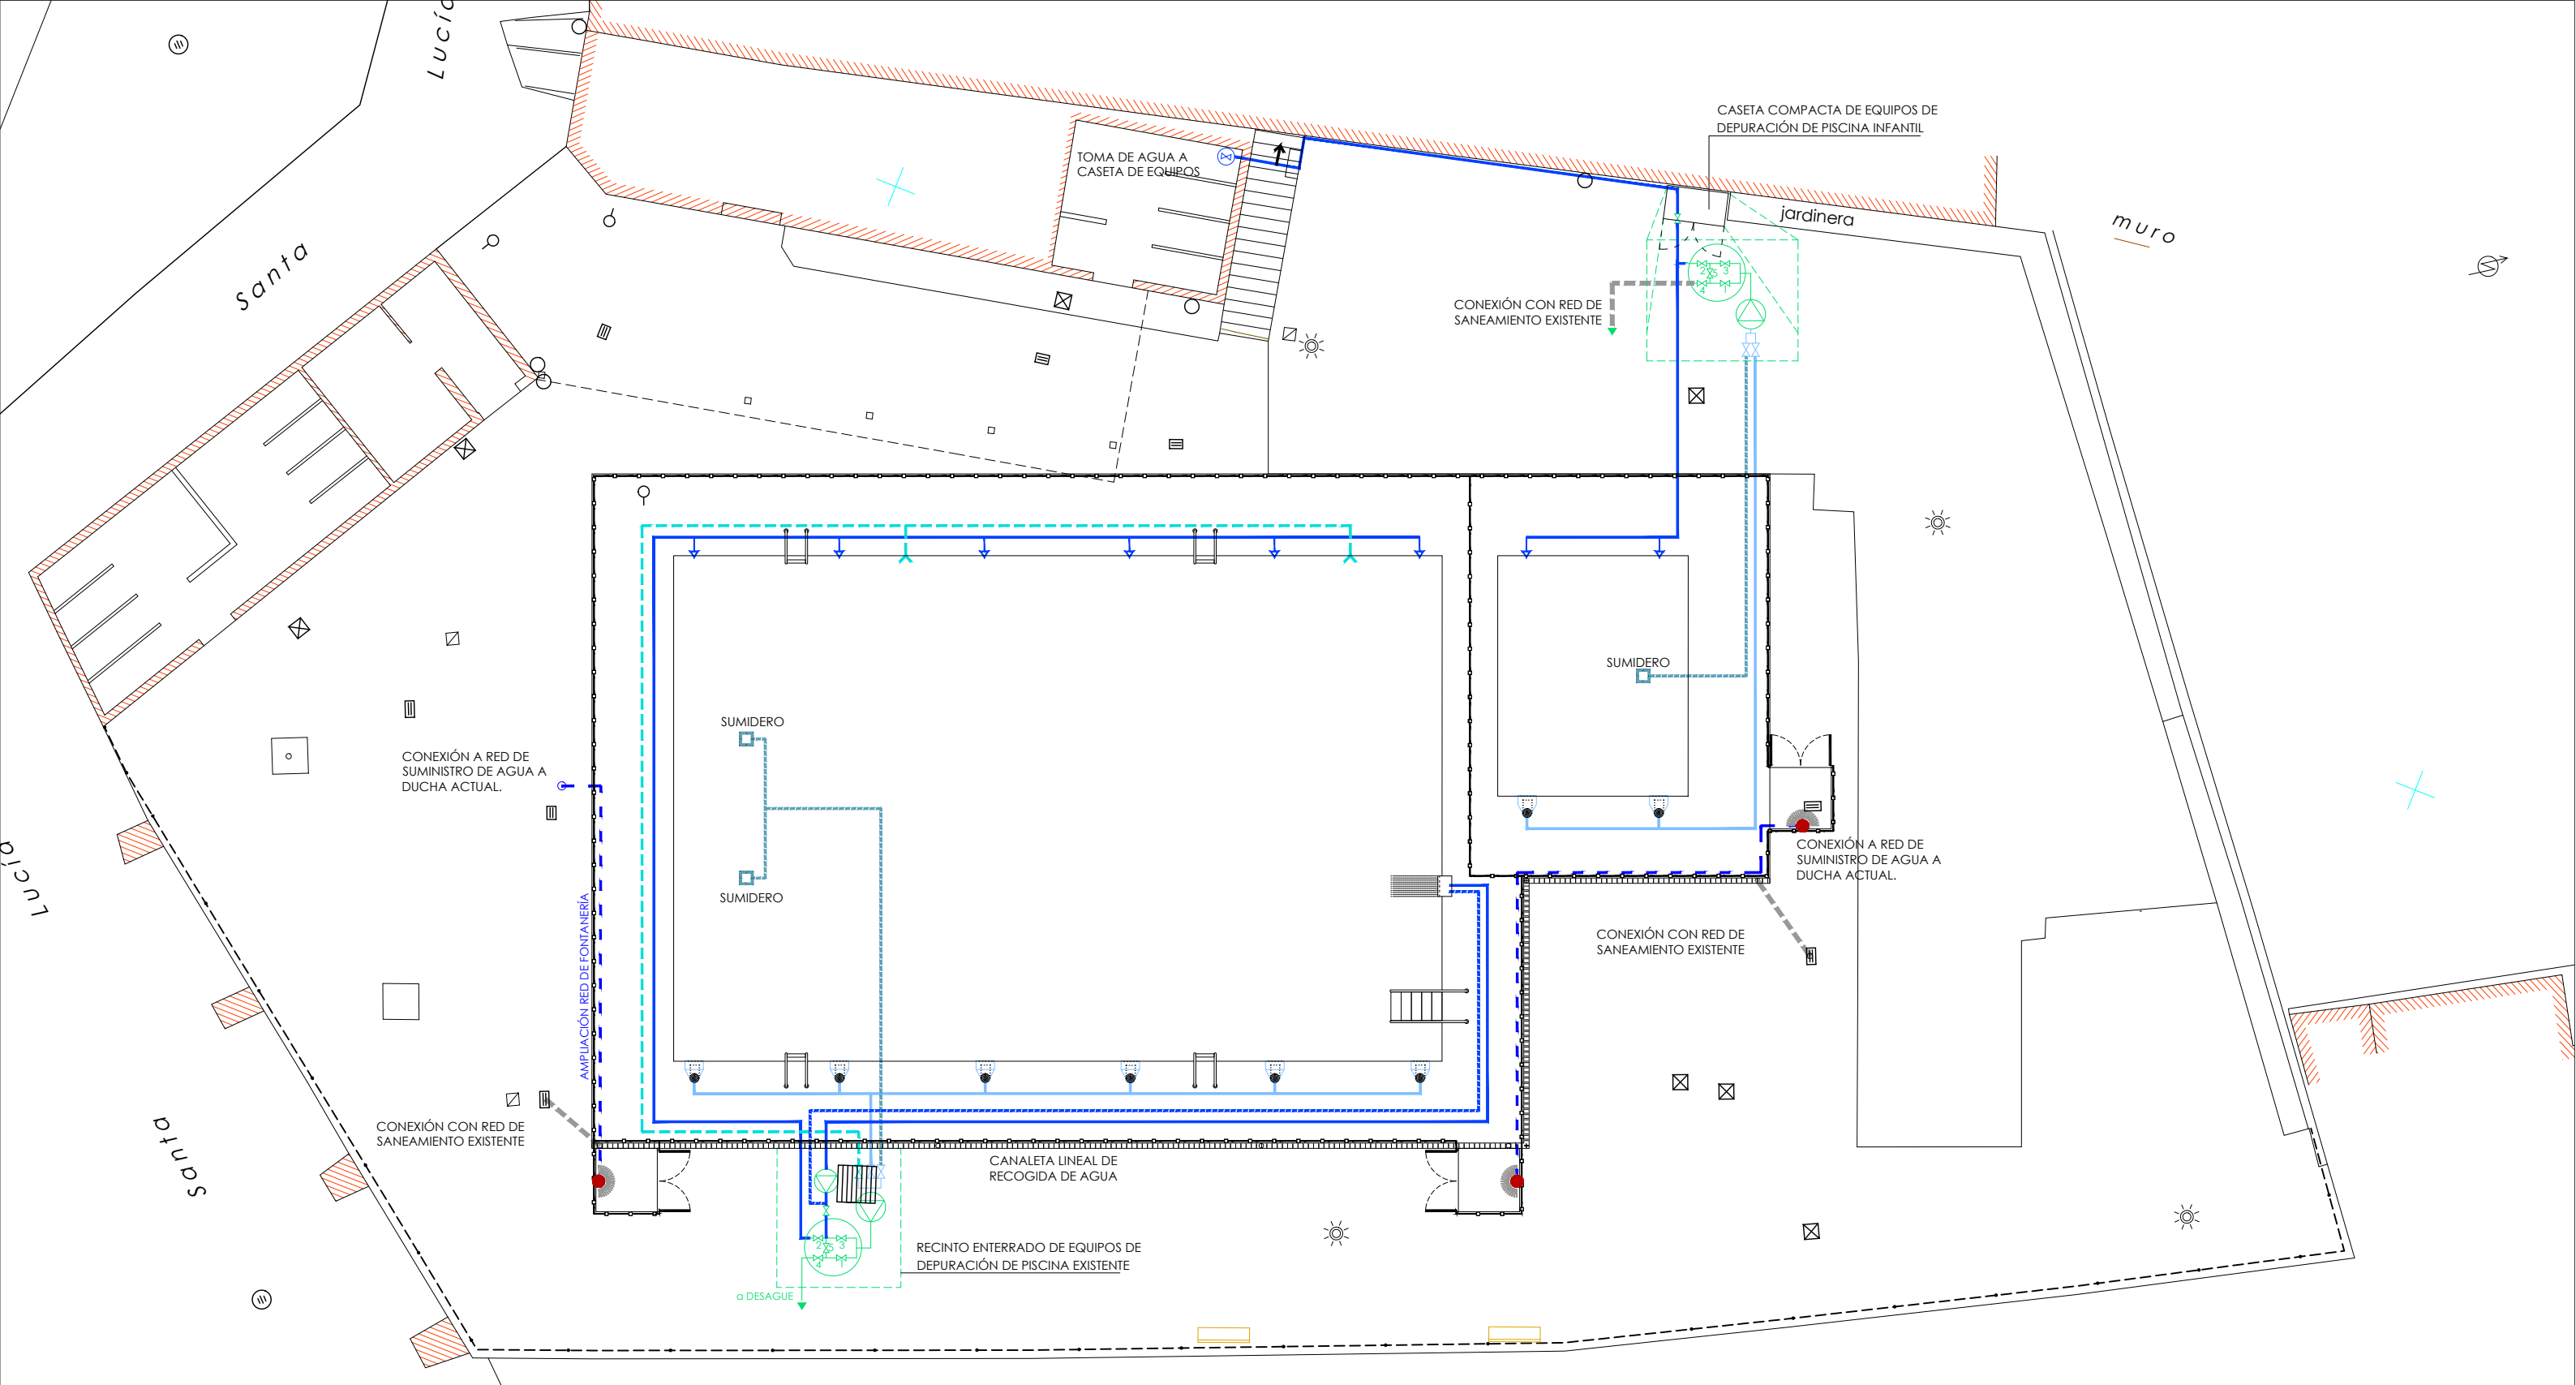

- BOQUILLA DE ASPIRACIÓN PARA TOMA DE LIMPIAFONDOS
- BOQUILLA DE IMPULSIÓN REGULABLE DE LATÓN CROMADO
- SKIMMER BOCA AMPLIACIÓN EN ABS BLANCO

- DUCHA DE ACERO INOXIDABLE TEMPORIZADA CON ROCIADOR Y GRIFO LAVAPIES
- CANALETA LINEAL DE RECOGIDA DE AGUA
- TOMA DE FONDO / SUMIDERO

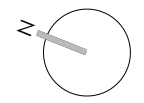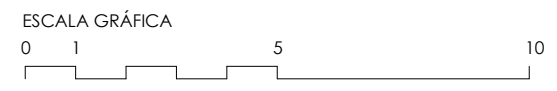

<p>PROYECTO DE EJECUCIÓN</p> <p>///RENOVACIÓN PISCINAS MUNICIPALES ///</p>	<p>EMPLAZAMIENTO</p> <p>CALLE SANTA LUCÍA</p> <p>50216 VILLALENGUA (ZARAGOZA)</p>	<p>ARQUITECTO</p> <p>XXXXXXXXXXXXXXXXXXXX *Consta</p> <p>XXXX COAA firma</p>	<p>arquitectura y ciudad</p> <p>GLC!</p> <p>www.glcarquitectura.com</p>	<p>DESCRIPCIÓN:</p> <p>ESTADO REFORMADO</p> <p>INSTALACIONES</p> <p>ESCALA: 1/150</p>	<p>Nº PLANO:</p> <p style="font-size: 2em; font-weight: bold;">06</p> <p>REVISIÓN: RO</p>
	<p>PROMOTOR</p> <p>AYUNTAMIENTO DE VILLALENGUA</p>	<p>FECHA: JUNIO 2020</p> <p>CÓDIGO PROYECTO: 2020-06</p>			